


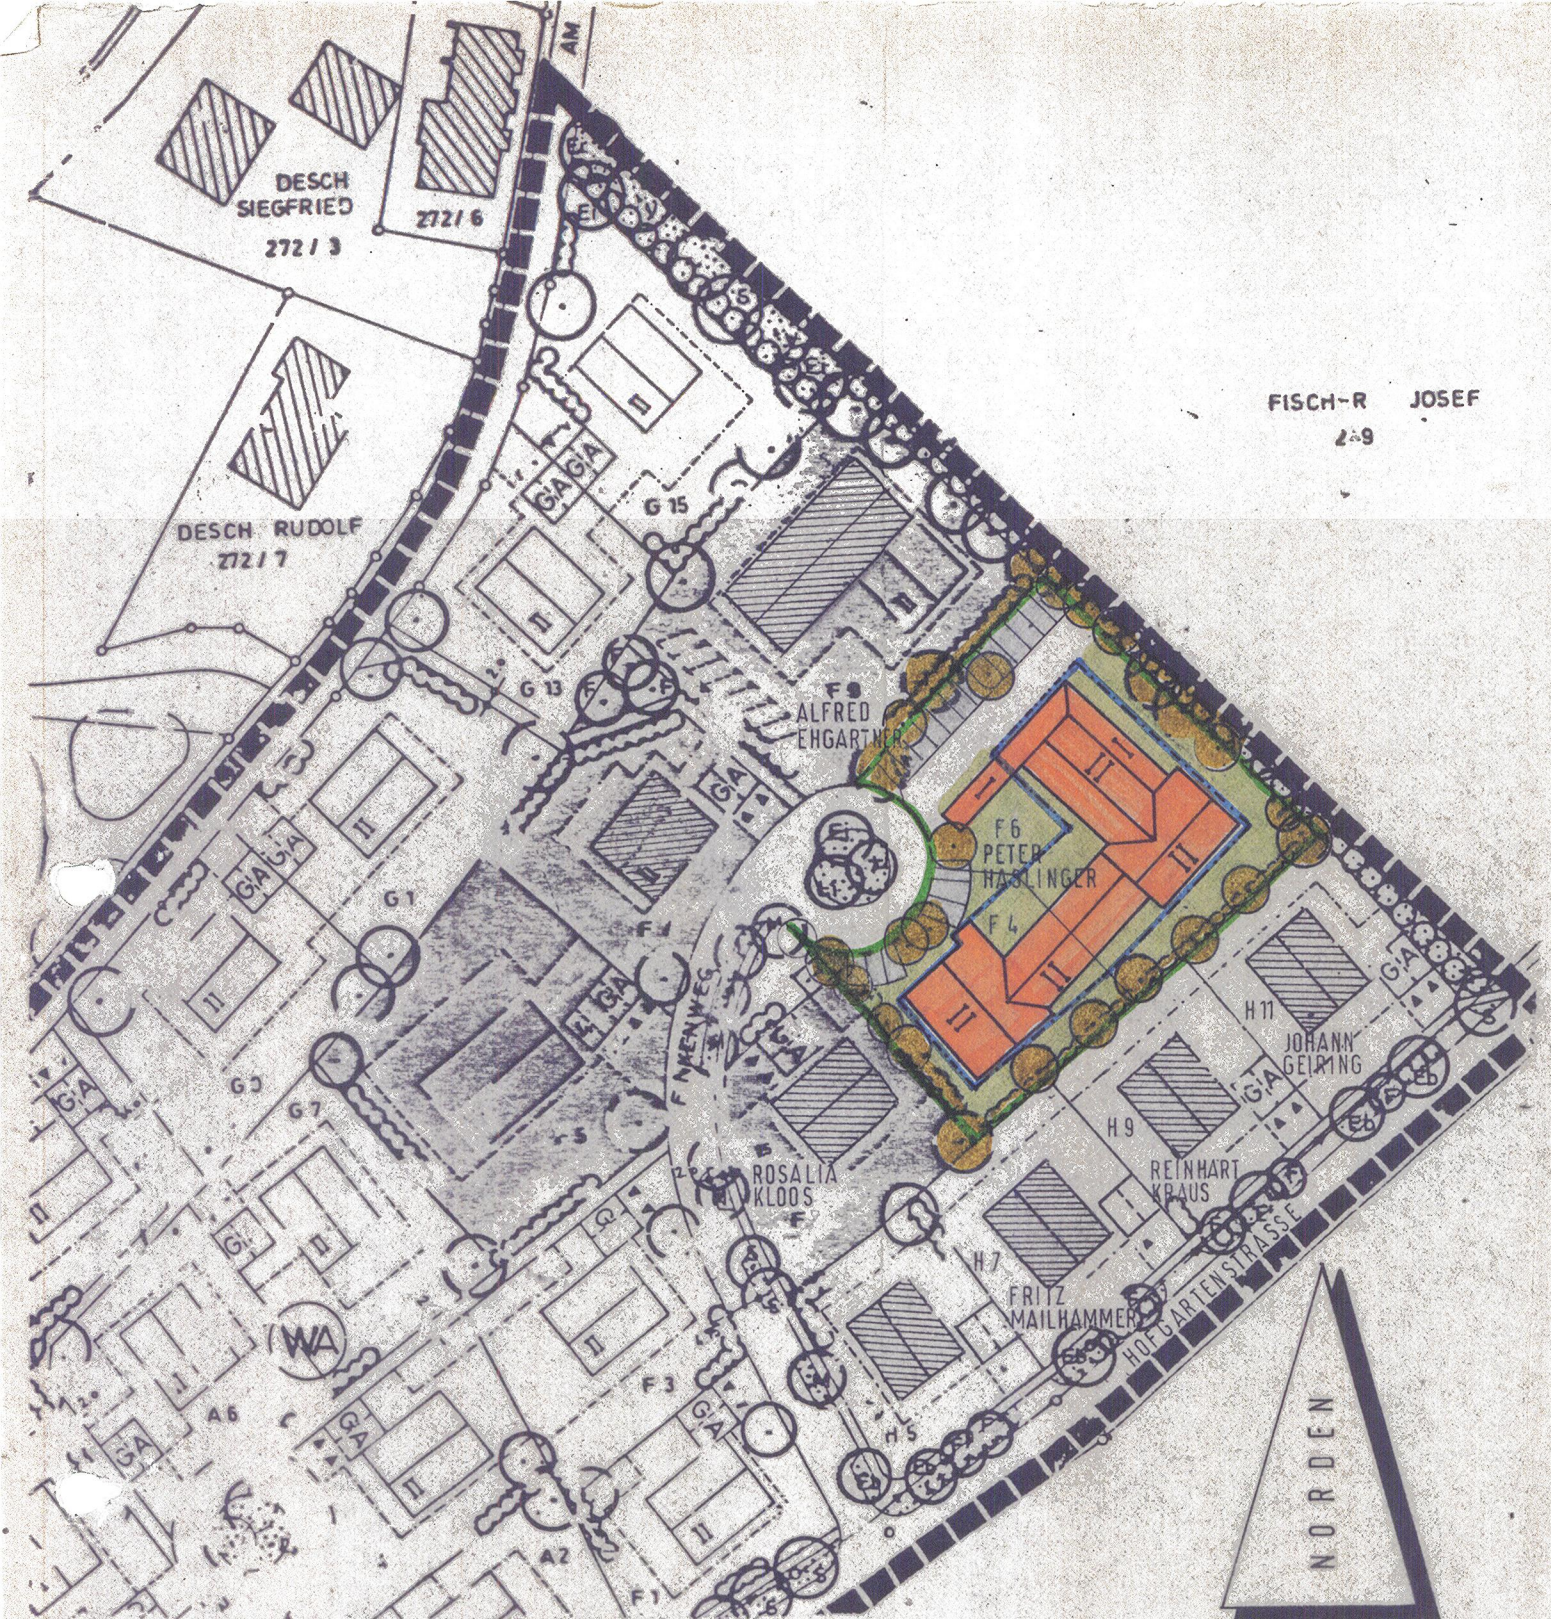

FISCH-R JOSEF
2-9

DECKBLATT NR. 6 ZUM BEBAUUNGSPLAN

" GOLDBERG "

RUHSTORF/ROTT, DEN 27.11.86

PLANFERTIGER:

HANS WÜRMSEHER · ARCHITEKT
HOCHSTR. 20 · POSTFACH 26
8399 RUHSTORF A.D. ROTT
TEL.: 085 31 / 30 71

DIE GEMEINDE KIRCHHAM HAT MIT BESCHLUß
DES GEMEINDERATES VOM 20.11.86 ^{14.4.1987} DIE
6. ÄNDERUNG DES BEBAUUNGSPLANES AM GOLD-
BERG IM VEREINFACHTEN VERFAHREN NACH
§ 13 BAUGESETZBUCH ALS SATZUNG BESCHLO-
SEN.

DIE GEMEINDE HAT AM 12.05.87, DIE
GENEHMIGUNG DES DECKBLATTES NR. 6
NACH § 12 SATZ 1 BBAUG ORTSÜBLICH BE-
KANNTGEMACHT. DAS DECKBLATT NR. 6
IST DAMIT NACH § 12 SATZ 3 BBAUG
RECHTSVERBINDLICH.



Kirchham, DEN 15.05.87

Dorfner
1. Bürgermeister

DIE NACHBARN STIMMEN DER ÄNDERUNG AUF PARZELLE F6 u. F4 ZU:

FL NR 269 JOSEF FISCHER, 8399 KIRCHHAM KIRCHPLATZ 2


F5 ALFRED ENGARTNER, 8399 KIRCHHAM, NELKENSTRASSE 2

F2 ROSALIA KLOOS, 8399 KIRCHHAM, FINKENWEG 2

H7 FRITZ MAILHAMMER, 8399 KIRCHHAM, HOFGARTENSTRASSE 7

H9 REINHART KRAUS, 8399 KIRCHHAM, HOFGARTENSTRASSE 9

H11 JOHANN GEIRING, 8399 KIRCHHAM, HOFGARTENSTRASSE 11

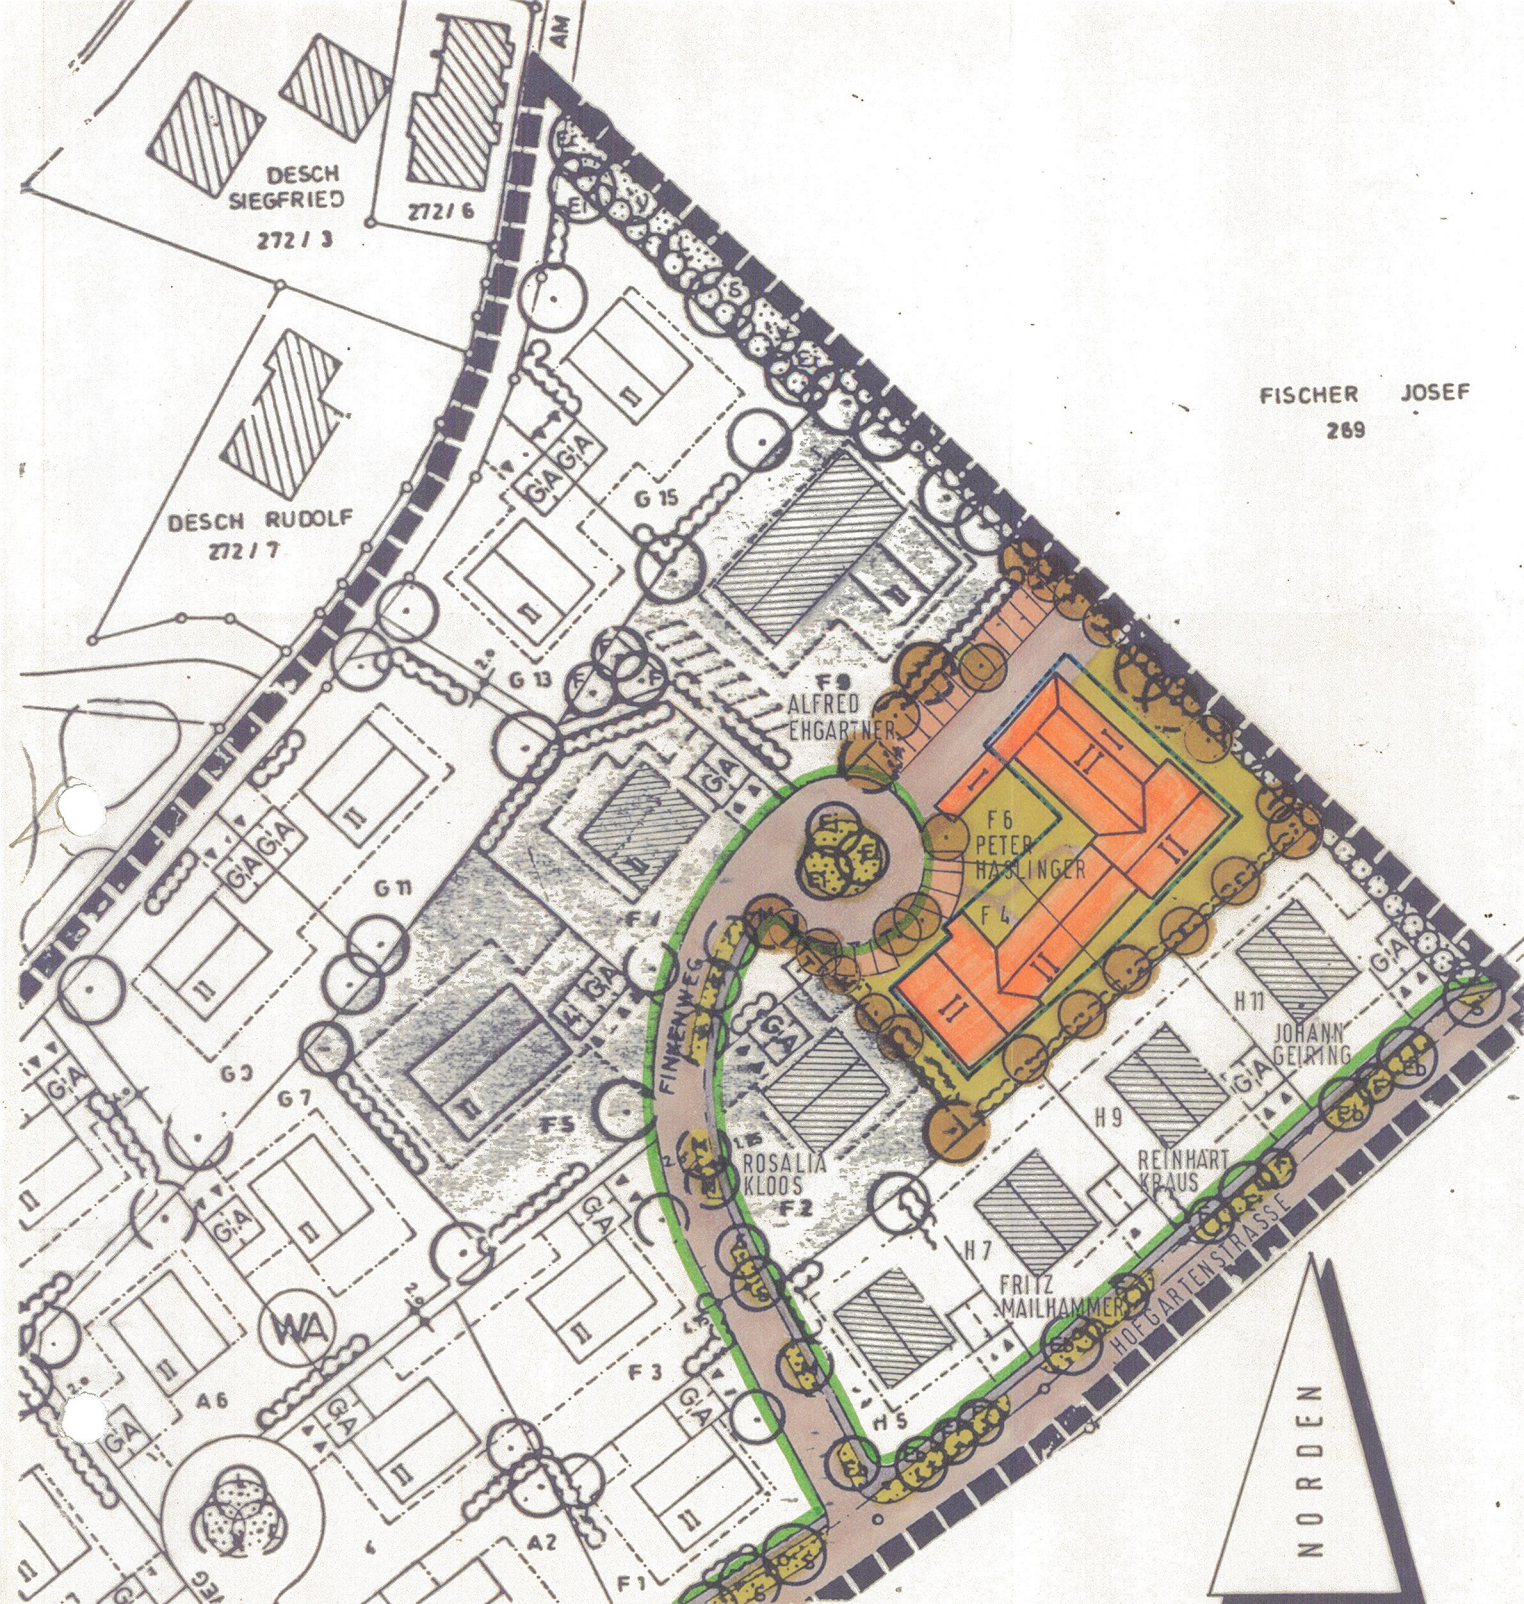

DIE NACHBARN STIMMEN DER ÄNDERUNG AUF PARZELLE F6 u. F4 ZU:

- R. K.*
FL. NR. 269 JOSEF FISCHER, 8399 KIRCHHAM KIRCHPLATZ 2
- Alfred Engartner*
F9 ALFRED ENGARTNER, 8399 KIRCHHAM, NELKENSTRASSE 2
- Rosalie Kloos*
F2 ROSALIA KLOOS, 8399 KIRCHHAM, FINKENWEG 2
- Fritz Mailhammer*
H7 FRITZ MAILHAMMER, 8399 KIRCHHAM, HOFGARTENSTRASSE 7
- Reinhart Kraus*
H9 REINHART KRAUS, 8399 KIRCHHAM, HOFGARTENSTRASSE 9
- Johann Geiring*
H11 JOHANN GEIRING, 8399 KIRCHHAM, HOFGARTENSTRASSE 11

DECKBLATT NR. 6
ZUM BEBAUUNGSPLAN

„GOLDBERG“

LANDKREIS PASSAU

RUHSTORF/ROTT DEN 27. 11. 1986

PLANFERTIGER:

HANS WÜRMSEHER · ARCHITEKT
HOCHSTR. 20 · POSTFACH 26
8399 RUHSTORF A. D. ROTT
TEL.: 085 31 / 30 71

BESCHLOSSEN GEM. § 10 BBAUG UND
ART. 91 ABS. 3 BAYBO
IN DER SITZUNG VOM

KIRCHHAM, DEN

.....
DER BÜRGERMEISTER

DAS LANDRATSAMT HAT DAS
DECKBLATT NR. MIT BESCHIED
GEM. § 11 BBAUG GENEHMIGT.

..... DEN

I. A.

DIE GEMEINDE HAT AM DIE GENEH-
MIGUNG DES DECKBLATTES NR. NACH
§ 12 SATZ 1 BBAUG ORTSÜBLICH BEKANNTGE-
MACHT. DAS DECKBLATT NR. IST DAMIT
NACH § 12 SATZ 3 BBAUG RECHTSVERBINDLICH.

....., DEN