
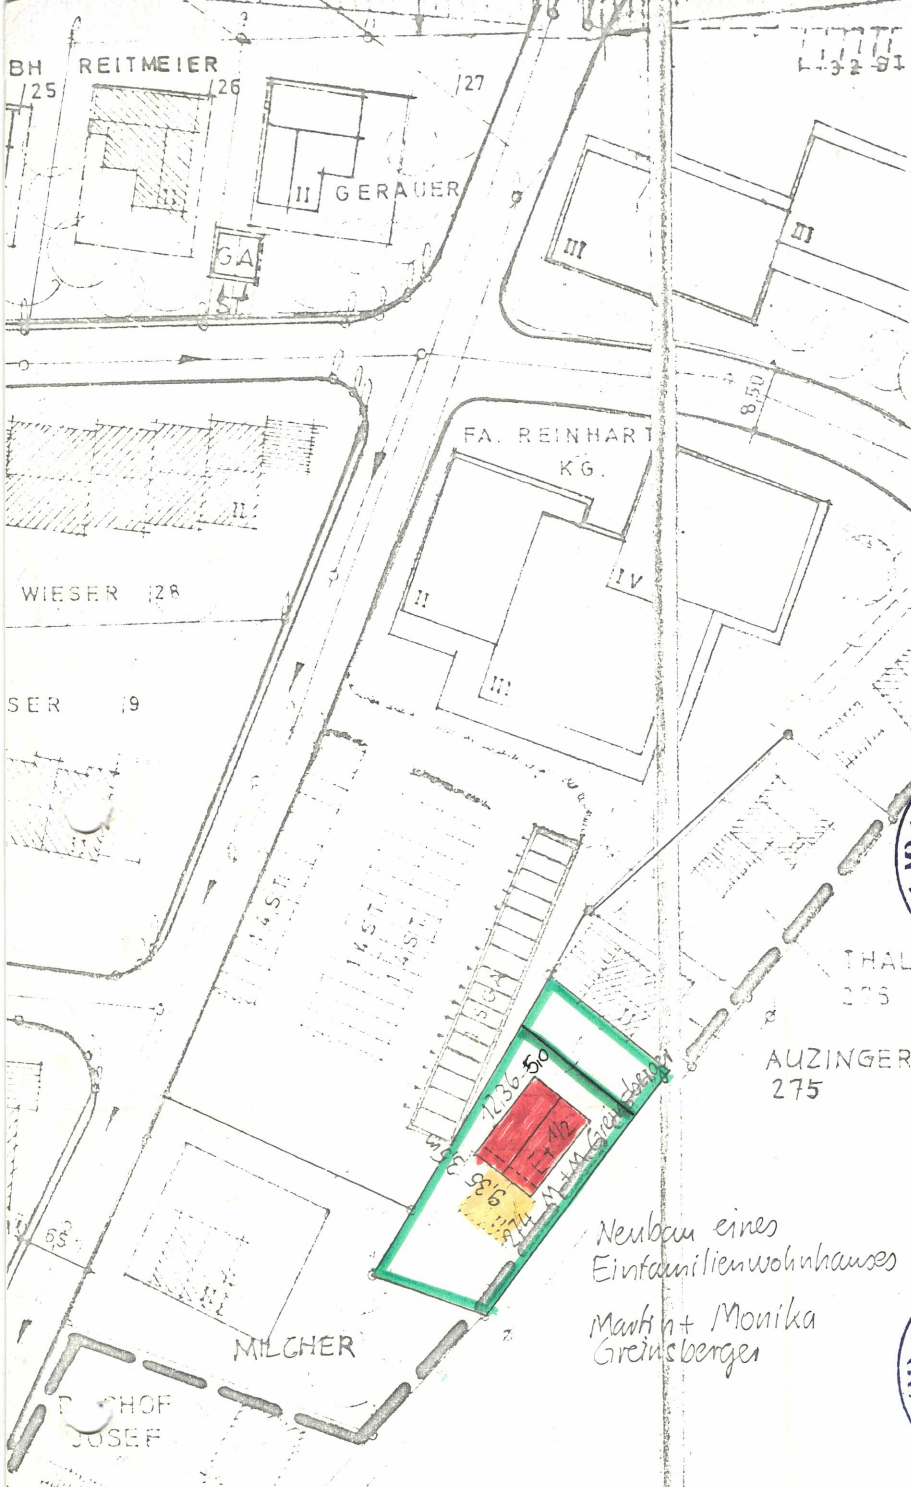


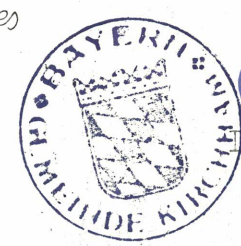

B
DECKBLATT-NR. 4
Zum Bebauungsplan
Au der Schüle
Gemeinde **8399 Kirchham**
Landkreis Passau
den
Name u. Adresse des Plan-
fertigers
Josef Meier GmbH u. Co. KG
Baugeschäft und Stügewerk
8397 Rottl Imünster
Beschlossen gem. § 10 BBauG und
Art. 107 Abs. 4 BayBO in der
Sitzung vom *9. Juli 1976*
8399 Kirchham den **12. Juli 1976**


Danf
Der Bürgermeister

Bekanntmachungsvermerk:
Die Änderung wurde ortsüblich
durch *Flurplag*
am *12. 7. 76* bekannt gemacht.


Danf
Der Bürgermeister

Die betroffenen und benachbarten Grundstückseigentümer stimmen
der vereinfachten Änderung auf Flurstück-Nr.
gemäß § 13 BBauG zu.

Fl.Nr.	Name	Unterschrift
275	Auzinger	<i>Danf</i>
273	Milcher	<i>Milcher</i>
	Fa. Reinhart KG	<i>Auzinger Alois</i>
	Gemeinde Kirchham	