


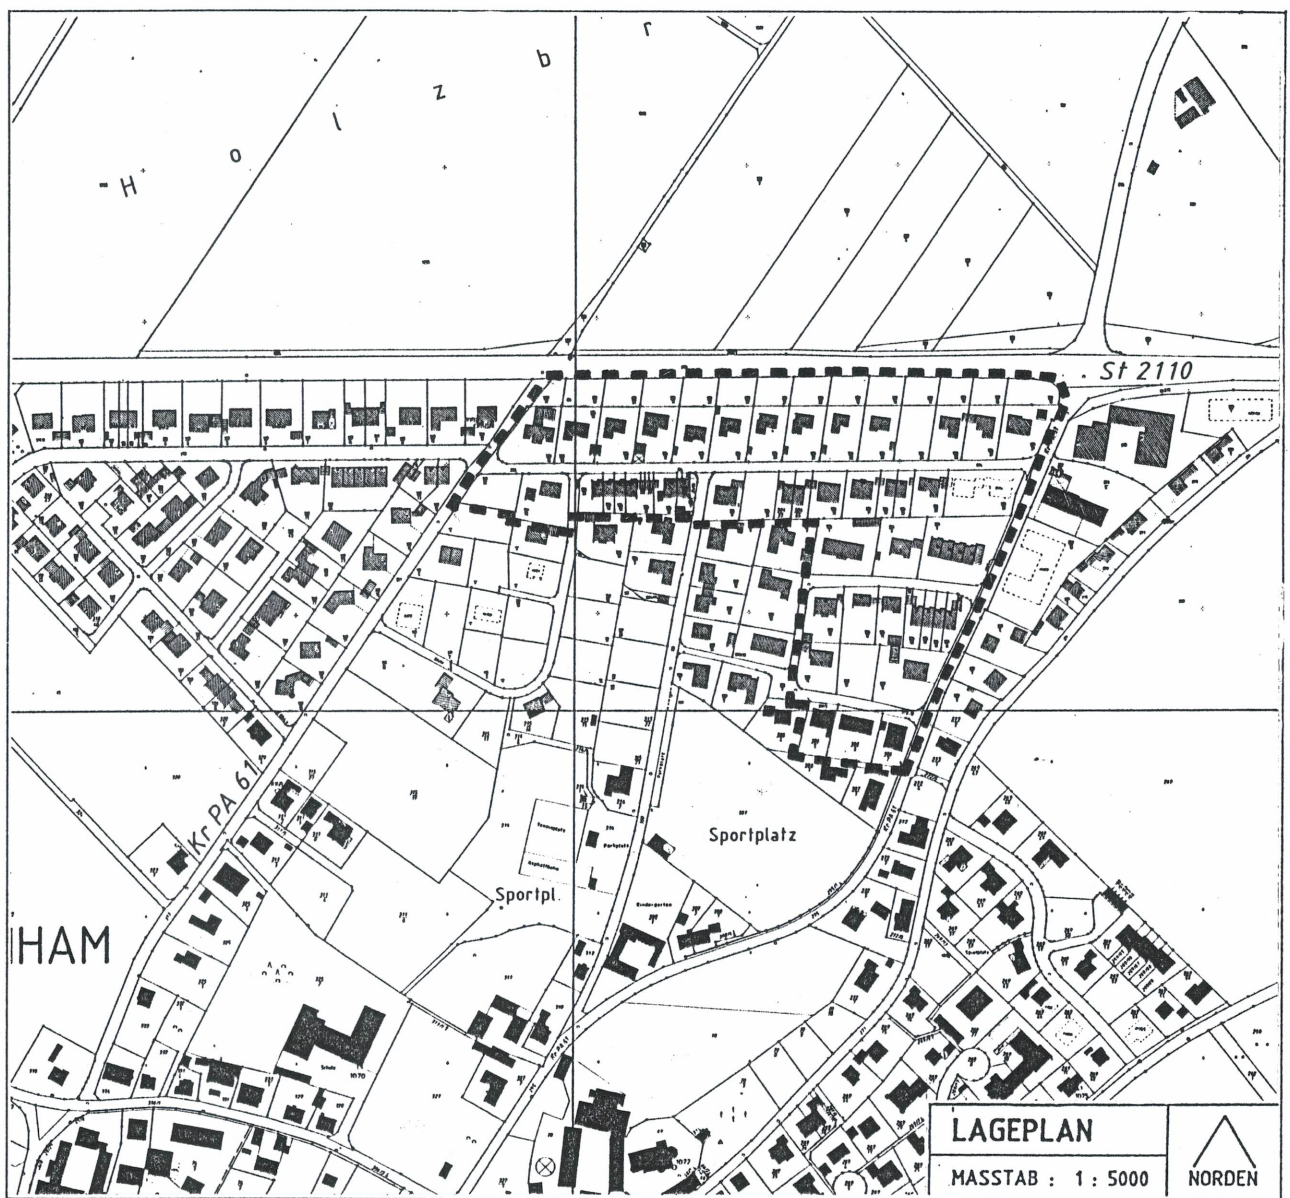

DECKBLATT NR. 24

BEBAUUNGSPLAN AN DER SCHULE

GEMEINDE : KIRCHHAM
 LANDKREIS : PASSAU
 REGIERUNGSBEZIRK : NIEDERBAYERN



MASSTAB : 1 : 1000

entw.	5.7.1996	B.B.
gez.	5.7.1996	B.B.
geä.		
geä.		

**siegfried desch architekt
ingenieurbüro f. hoch+tiefbau**

94148 KIRCHHAM, BAD FÜSSINGER STRASSE 8
 TEL. 08533/1861
 84364 BAD BIRNBACH, NEUER MARKTPLATZ 6
 TEL. 08563/581

KIRCHHAM, 5.7.1996

VERFAHRENSVERMERKE

Der Entwurf des Bebauungsplan-Deckblattes wurde mit der Begründung gemäß § 3 (2) und § 9 (8) BauGB vom 06.08.96 bis 06.09.96 in Kirchham öffentlich ausgelegt. Ort und Zeit der Auslegung wurde am 26.07.96 ortsüblich durch Ausbl. bekanntgegeben.

Kirchham den 30.10.96
1. Bürgermeister Penninger
1. Bürgermeister

Die Gemeinde Kirchham hat mit Beschluß des Gemeinderates vom 10.09.96 das Bebauungsplan-Deckblatt gemäß § 10 BauGB und Art. 98 BayBO als Satzung beschlossen.

Kirchham den 30.10.96
1. Bürgermeister Penninger
1. Bürgermeister

Das Landratsamt Passau hat das Bebauungsplan-Deckblatt mit Verfügung vom 09.10.96 Nr. 641 B? gemäß § 11 BauGB genehmigt.

Passau den 04. NOV. 1996
Wilhelm
Reg. Insp. z. A.


Das genehmigte Bebauungsplan-Deckblatt wurde mit Begründung am 17.10.96 in Kirchham gemäß § 12 BauGB öffentlich ausgelegt. Die Genehmigung und die Auslegung sind am 17.10.96 ortsüblich durch Ausbl. bekanntgemacht worden. Auf die Vorschriften des § 44 BauGB wird hingewiesen.

Kirchham den 30.10.96
1. Bürgermeister Penninger
1. Bürgermeister


247-1

GÜLTIGER BEBAUUNGSPLAN

TEIL I - FASANENALLEE

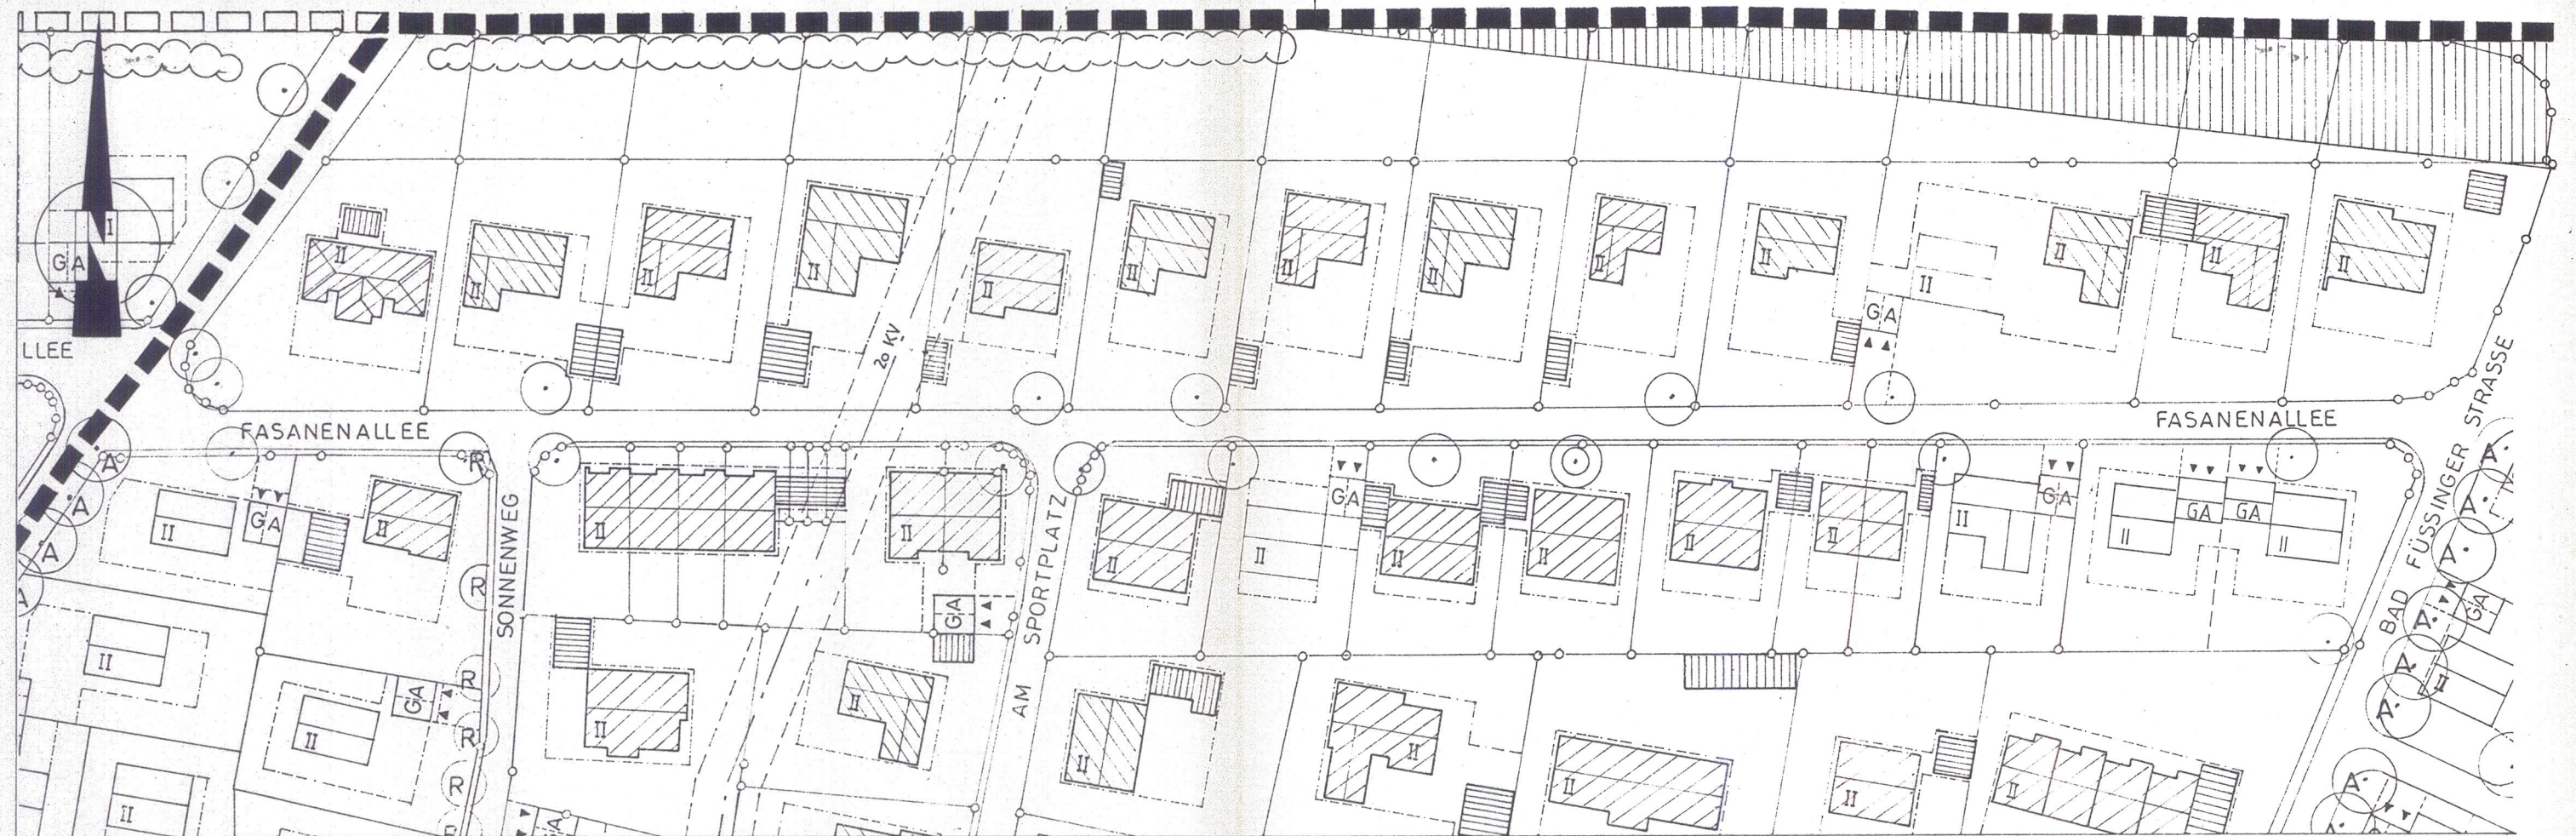

BEBAUUNGSPLAN - ÄNDERUNG

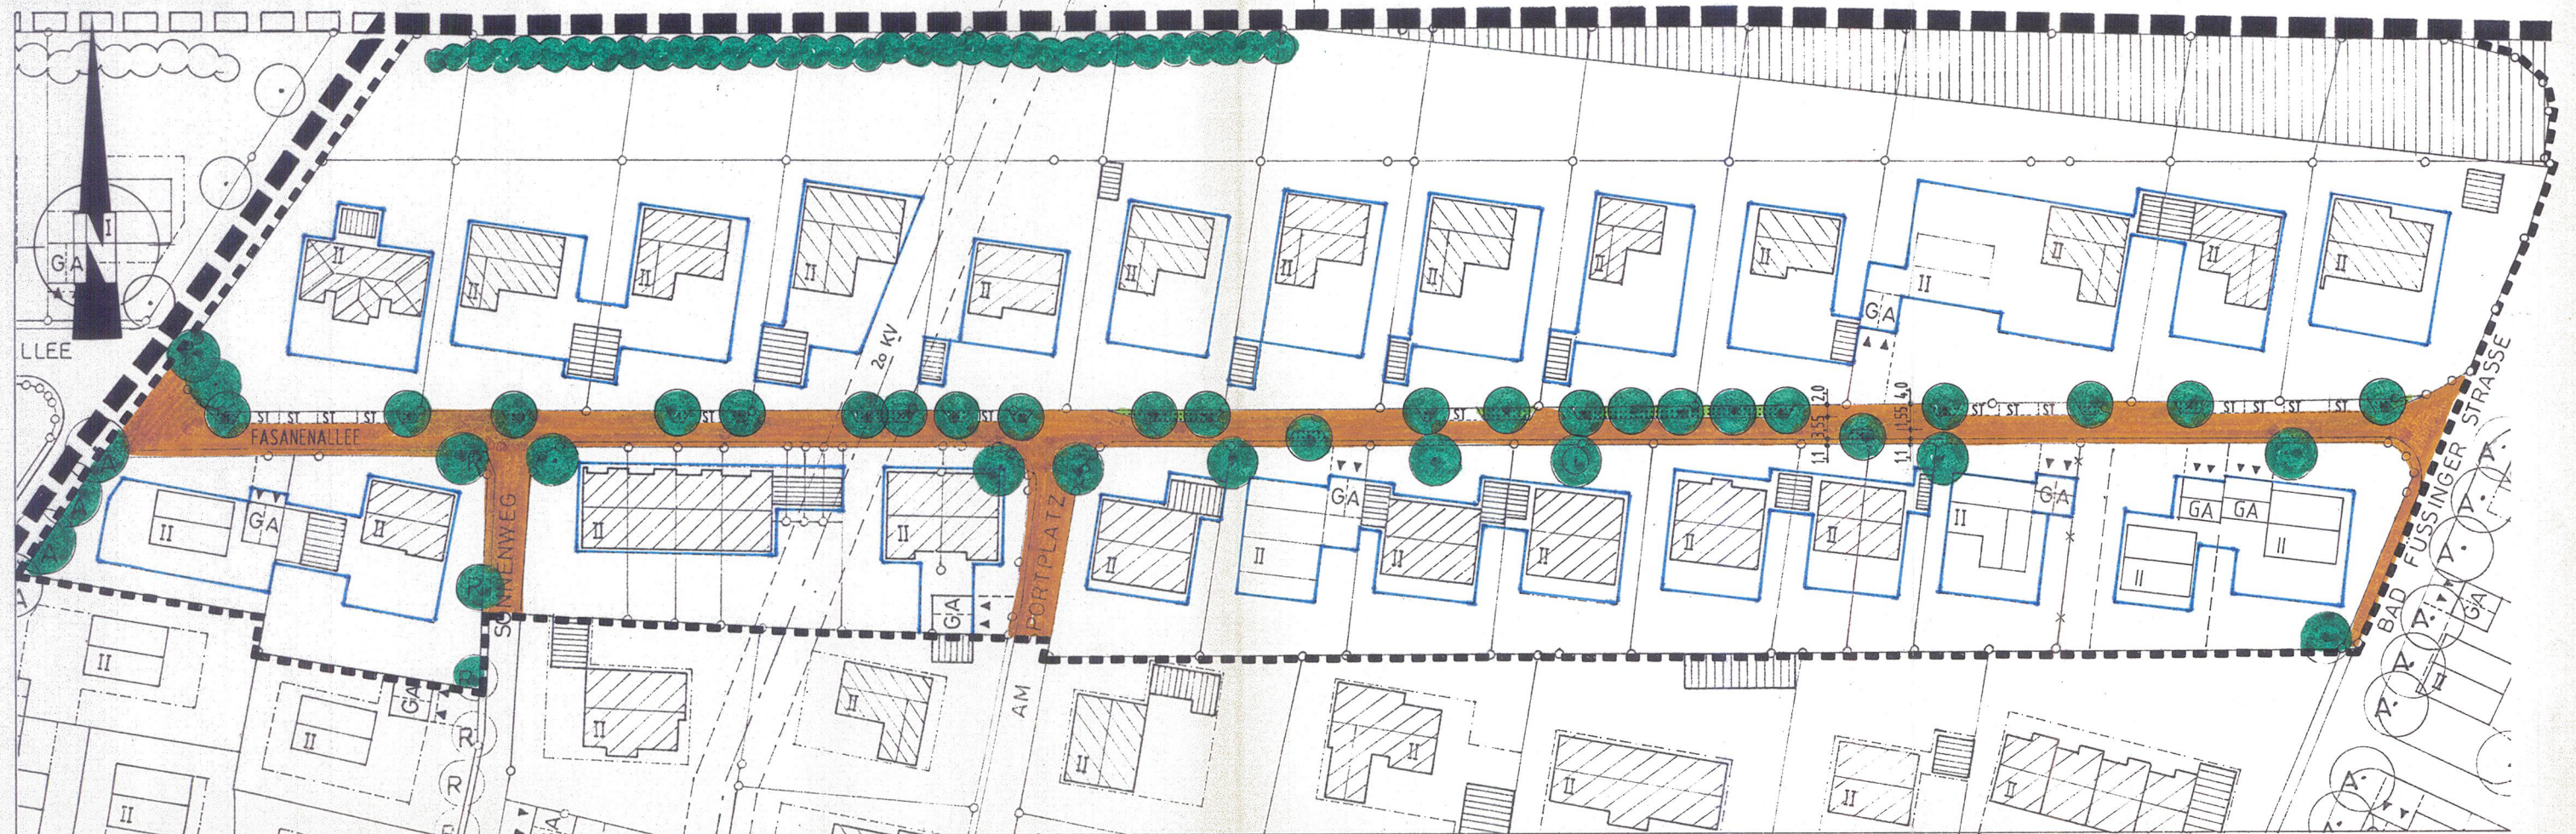

2472

TEIL II - BIRKENWEG/ULMENWEG GÜLTIGER BEBAUUNGSPLAN



BEBAUUNGSPLAN - ÄNDERUNG

