

Verfahrensvermerke

Änderung des Bebauungsplans „An der Schule“ durch Deckblatt Nr. 41


1. Der Gemeinderat der Gemeinde Kirchham hat in seiner Sitzung am 10.04.2001 die Änderung des Bebauungsplans „An der Schule“ durch Deckblatt Nr. 41 gemäß BauGB und Art. 4 BayBO als Satzung beschlossen.
2. Die Änderung des Bebauungsplans „An der Schule“ durch Deckblatt Nr. 41 wurde im Amtsblatt der Gemeinde Kirchham vom 25.04.2001 ortsüblich bekannt gemacht.

Kirchham, den 17.05.2001

Gemeinde Kirchham

Penninger
Penninger
1. Bürgermeister



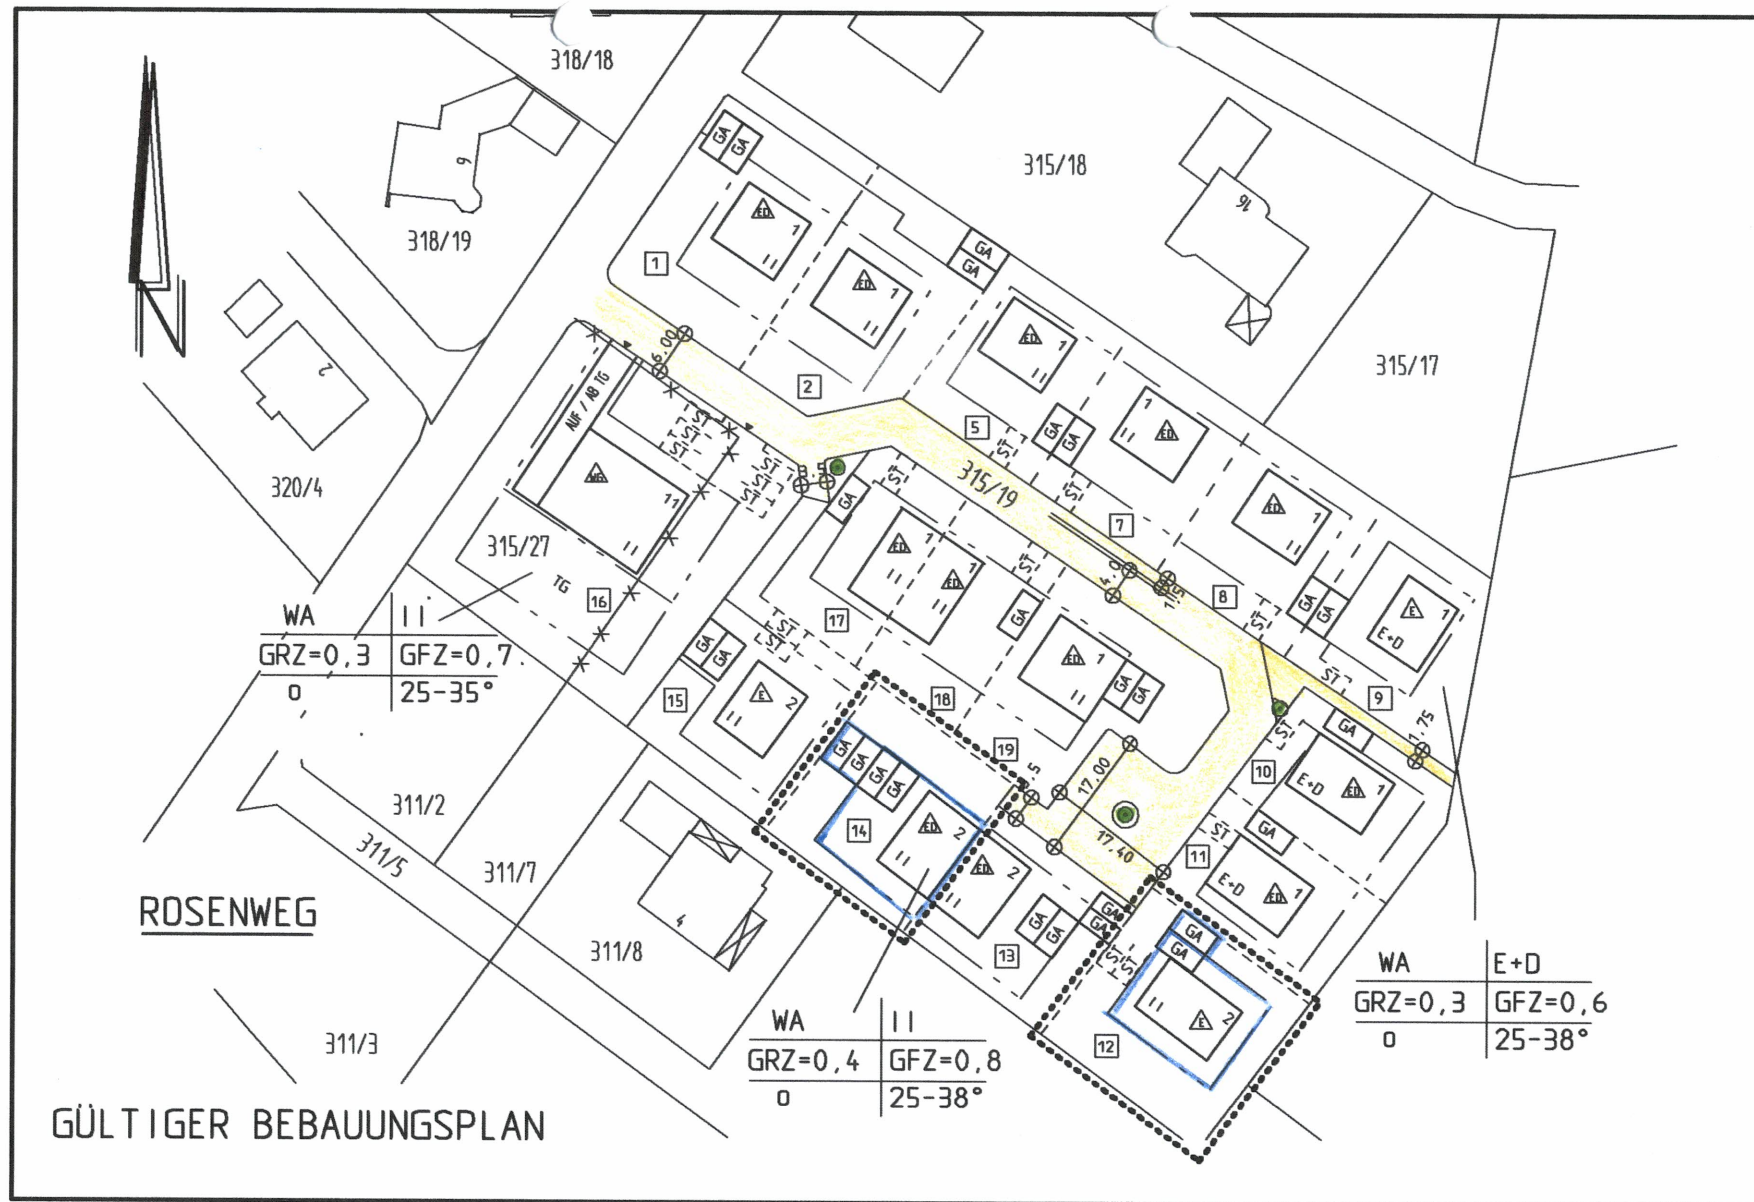

GEMEINDE : KIRCHHAM
 LANDKREIS : PASSAU
 REGIERUNGSBEZIRK : NIEDERBAYERN

Dipl.-Ing. Emil Beutler
 Ing.-Büro für Bauwesen
 Bad-Füssinger-Str. 17
 94148 KIRCHHAM
 Tel: 08533/910012; Fax: 910018


BAUVORHABEN : BEBAUUNGSPLAN
 AN DER SCHULE

BAUTEIL : DECKBLATT NR. 41

DATUM :
 12.02.2001

MAßSTAB :
 1:1000

PLAN-NR. 2

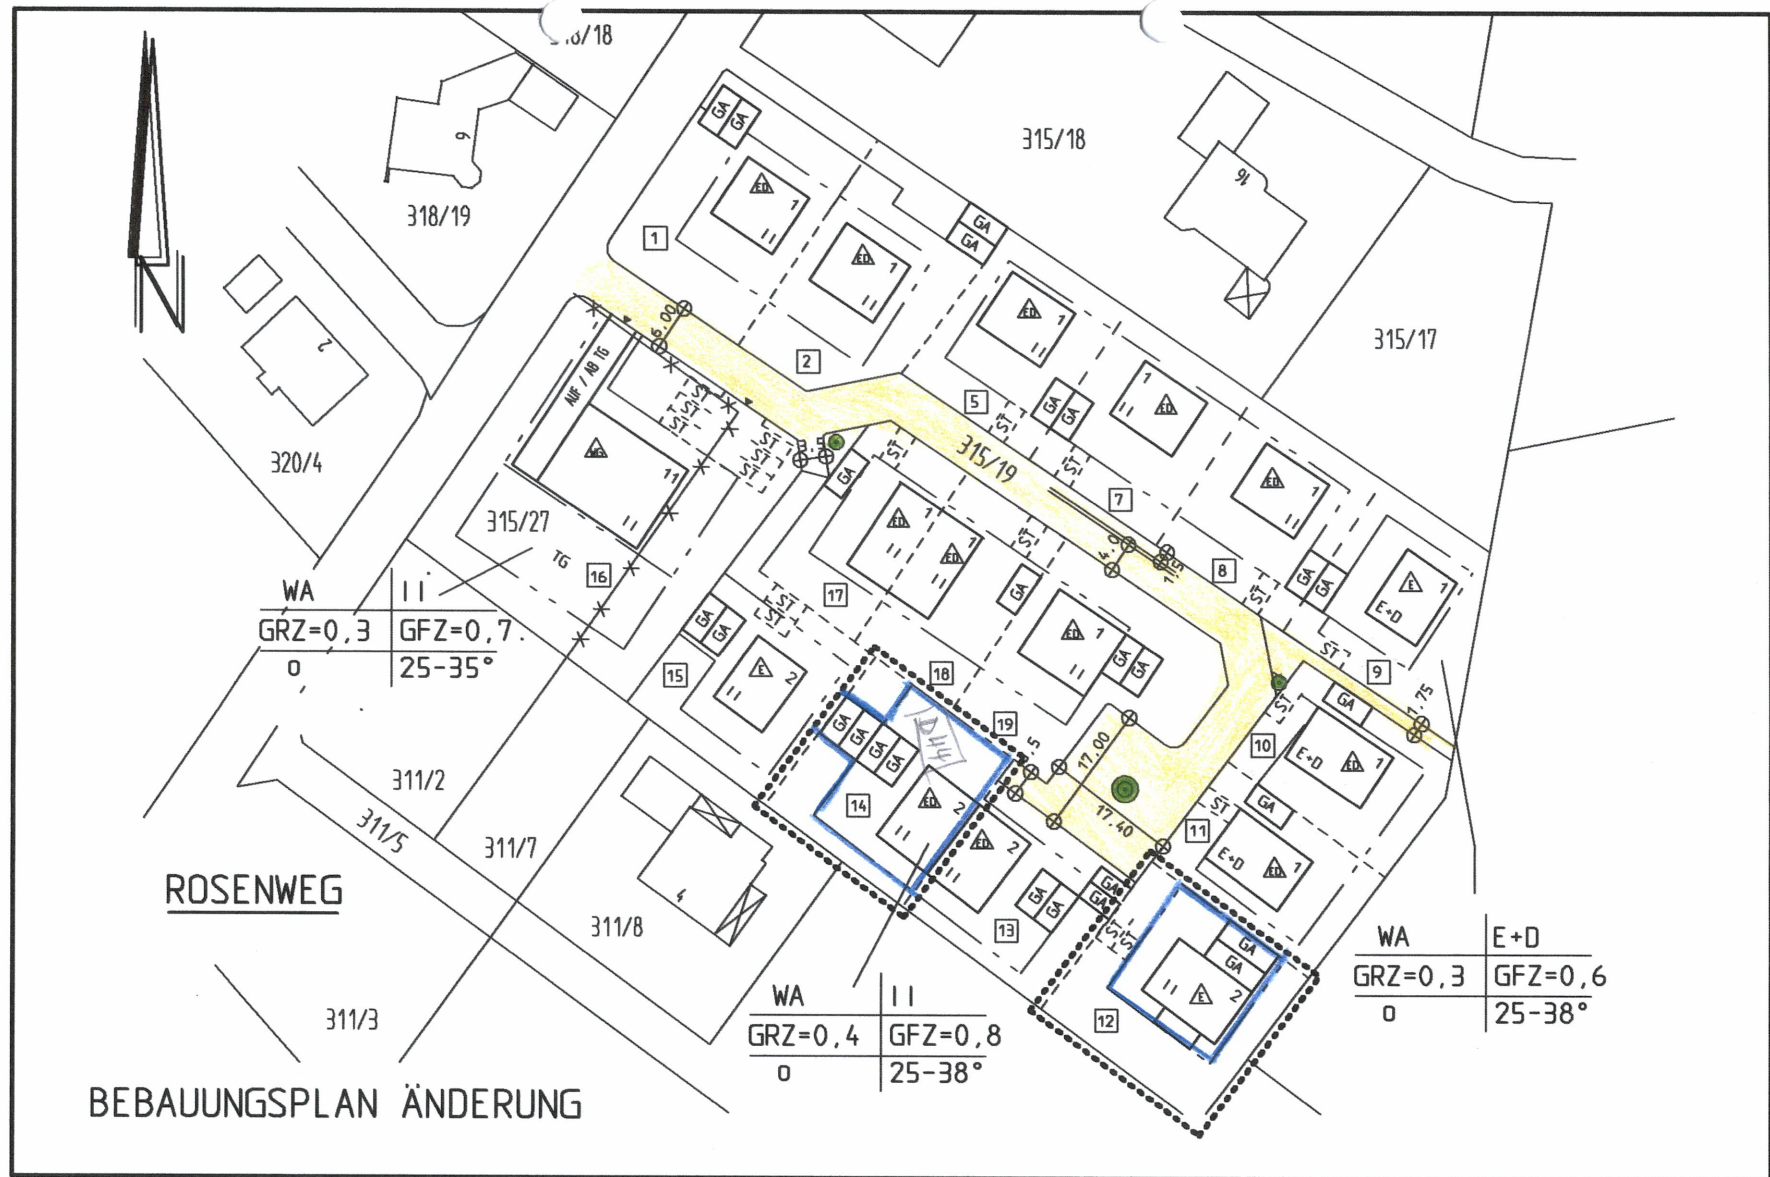

GEMEINDE : KIRCHHAM
 LANDKREIS : PASSAU
 REGIERUNGSBEZIRK : NIEDERBAYERN

Dipl.-Ing. Emil Beutler
 Ing.-Büro für Bauwesen
 Bad-Füssinger-Str. 17
 94148 KIRCHHAM
 Tel: 08533/910012; Fax: 910018

BAUVORHABEN : BEBAUUNGSPLAN
 AN DER SCHULE

BAUTEIL : DECKBLATT NR. 41

DATUM :
 12.02.2001

MASZTAB :
 1:1000

PLAN-NR. 1

Begründung zur Bebauungsplanänderung "An der Schule" durch Deckblatt-Nr.

Parzelle 14

Die Größe des Baufensters wird verschoben, damit bei einer evtl. Einzelhausbebauung die Garagen unmittelbar an der nördlichen Grundstücksgrenze und in Verbindung mit dem Wohnhaus angeordnet werden können.

Parzelle 12

Die Garagen werden nach hinten verschoben, damit sie in Verbindung mit dem Wohnhaus ausgeführt werden können. Darüber hinaus ergibt sich eine Verbesserung der Schlagschattensituation für die Parzelle 11.

Aufgestellt Kirchham, den 12.02.2001

gez. Dipl.-Ing. (FH) E. Beutler