



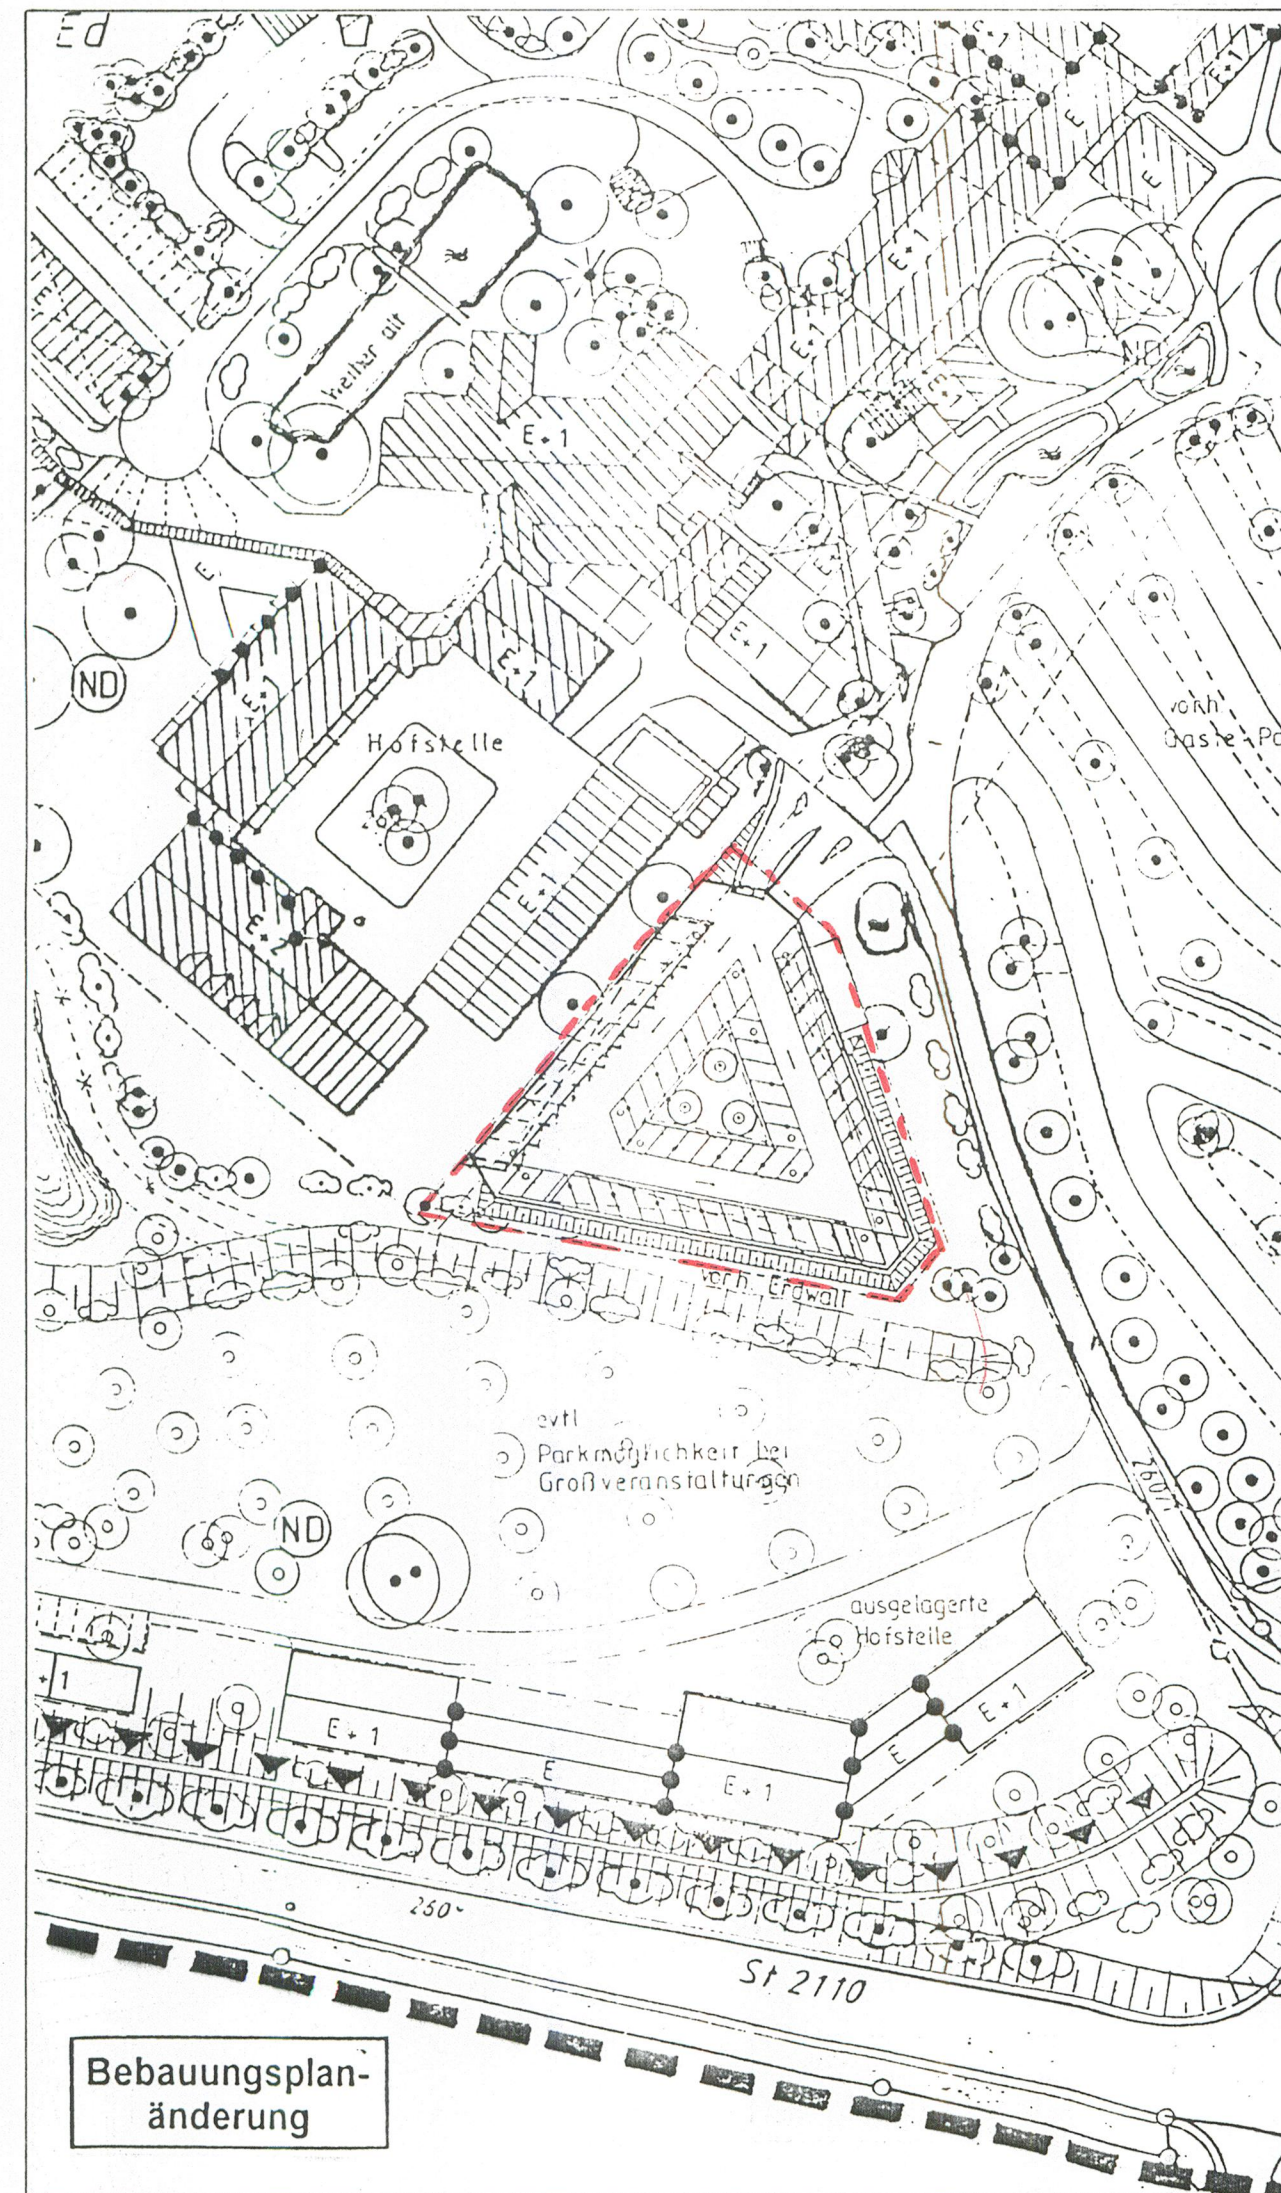

BEBAUUNGSPLAN und GRÜNORDNUNGSPLAN KIRCHHAM

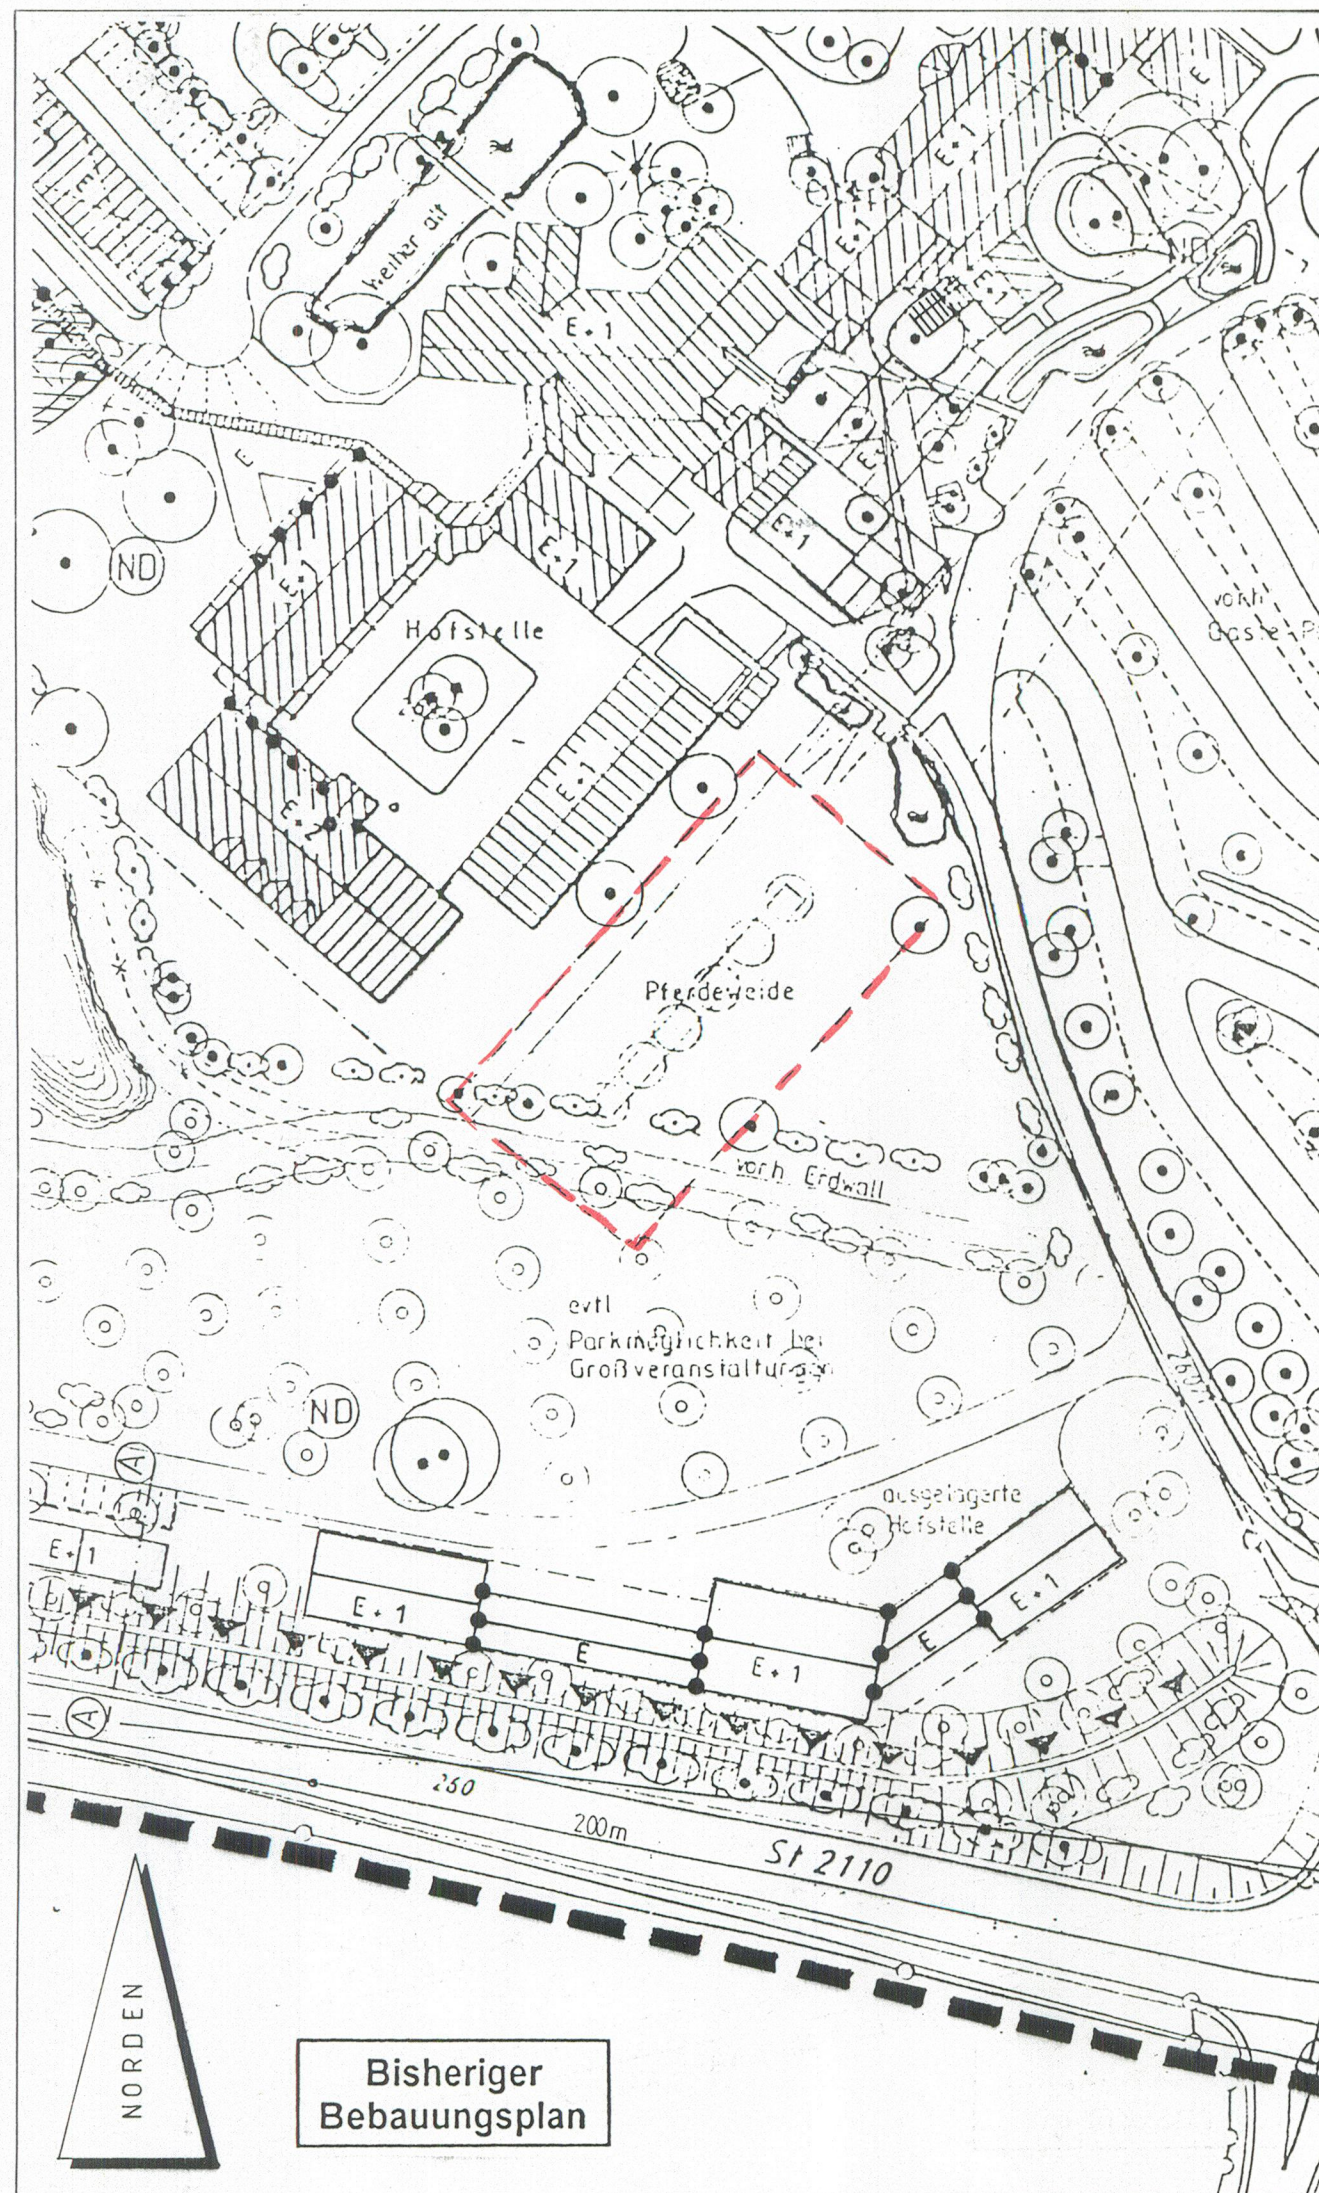

Deckblatt Nr. 5

zum Bebauungsplan
HASLINGER - HOF

94148 Kirchham, Ldkr. PASSAU


Die Gemeinde Kirchham hat mit Beschluß des Gemeinderates vom ..05.11.1996... die Änderung des Bebauungsplanes „HASLINGER - HOF“ im Vereinfachten Verfahren nach § 13 Baugesetzbuch als Satzung beschlossen.

Die Gemeinde hat am ..22.11.1996... die Genehmigung des Deckblattes Nr. 5 nach § 12 Satz 1 BauGB ortsüblich bekanntgemacht.

Das Deckblatt Nr. 5 ist damit nach § 12 Satz 4 BauGB rechtsverbindlich.

..... Kirchham, den ..19.12.1996..

Henninger
Henninger
1. Bürgermeister

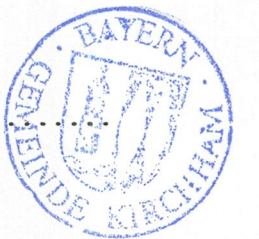

Planung:

HANS WÜRMSEHER * ARCHITEKT
POSTFACH 1126 * HOCHSTR. 20
94095 RUHSTORF
TEL. 08531/9315-0 - FAX 32981

Ruhstorf, 1.10.1996

Vereinfachte Änderung des Bebauungsplans "Haslinger-Hof"
durch Deckblatt Nr. 5

1. Beschluß des Gemeinderats am 08.10.96 lfd. Nr. 157
den Bebauungsplan "Haslinger-Hof" durch Deckblatt Nr. 5
im vereinfachten Verfahren gem. § 13 BauGB zu ändern.
2. Benachrichtigung des Landratsamtes Passau, ~~der Regierung v. Straßenbauamt Passau~~
~~Niederbayern Bauteilung und der Ortsplanungsstelle bei der~~
~~Regierung v. Niederbayern~~ als Träger öffentlicher Belange mit
Schreiben vom 14.10.1996
3. Benachrichtigung der betroffenen Nachbarn mit Schreiben
vom ---
4. Satzungsbeschluß des Deckblattes Nr.5 des Bebauungsplans
"Haslinger-Hof" am 05.11.96 lfd. Nr. 175
5. Bekanntmachung des Satzungsbeschlusses am 22.11.96 im
gemeindlichen Amtsblatt.

Kirchham, den 19.12.1996

Penninger
Penninger

1. Bürgermeister



B E G R Ü N D U N G

zum Deckblatt Nr. 5

Bebauungsplan "Haslinger-Hof" Gde. Kirchham

Das vorliegende Deckblatt behandelt die Änderung der im Deckblatt Nr. 4 dargestellten Tiefgarage zum Parkdeck.

Statt der bisher geplanten, in Form und Konstruktion bekannten Tiefgarage, soll nun ein offenes, helles Parkdeck gebaut werden.

Das Parkdeck hat ein Untergeschoß und ein Erdgeschoß.

Mit der Dreiecksform wird der Zuschnitt des vorhandenen Grundstückes aufgenommen.

Festsetzungen zum Parkdeck wurden bereits im Deckblatt Nr. 4 getroffen.

Ruhstorf, 01.10.1996

**HANS WÜRMSEHER
ARCHITEKT
94099 RUHSTORF**