


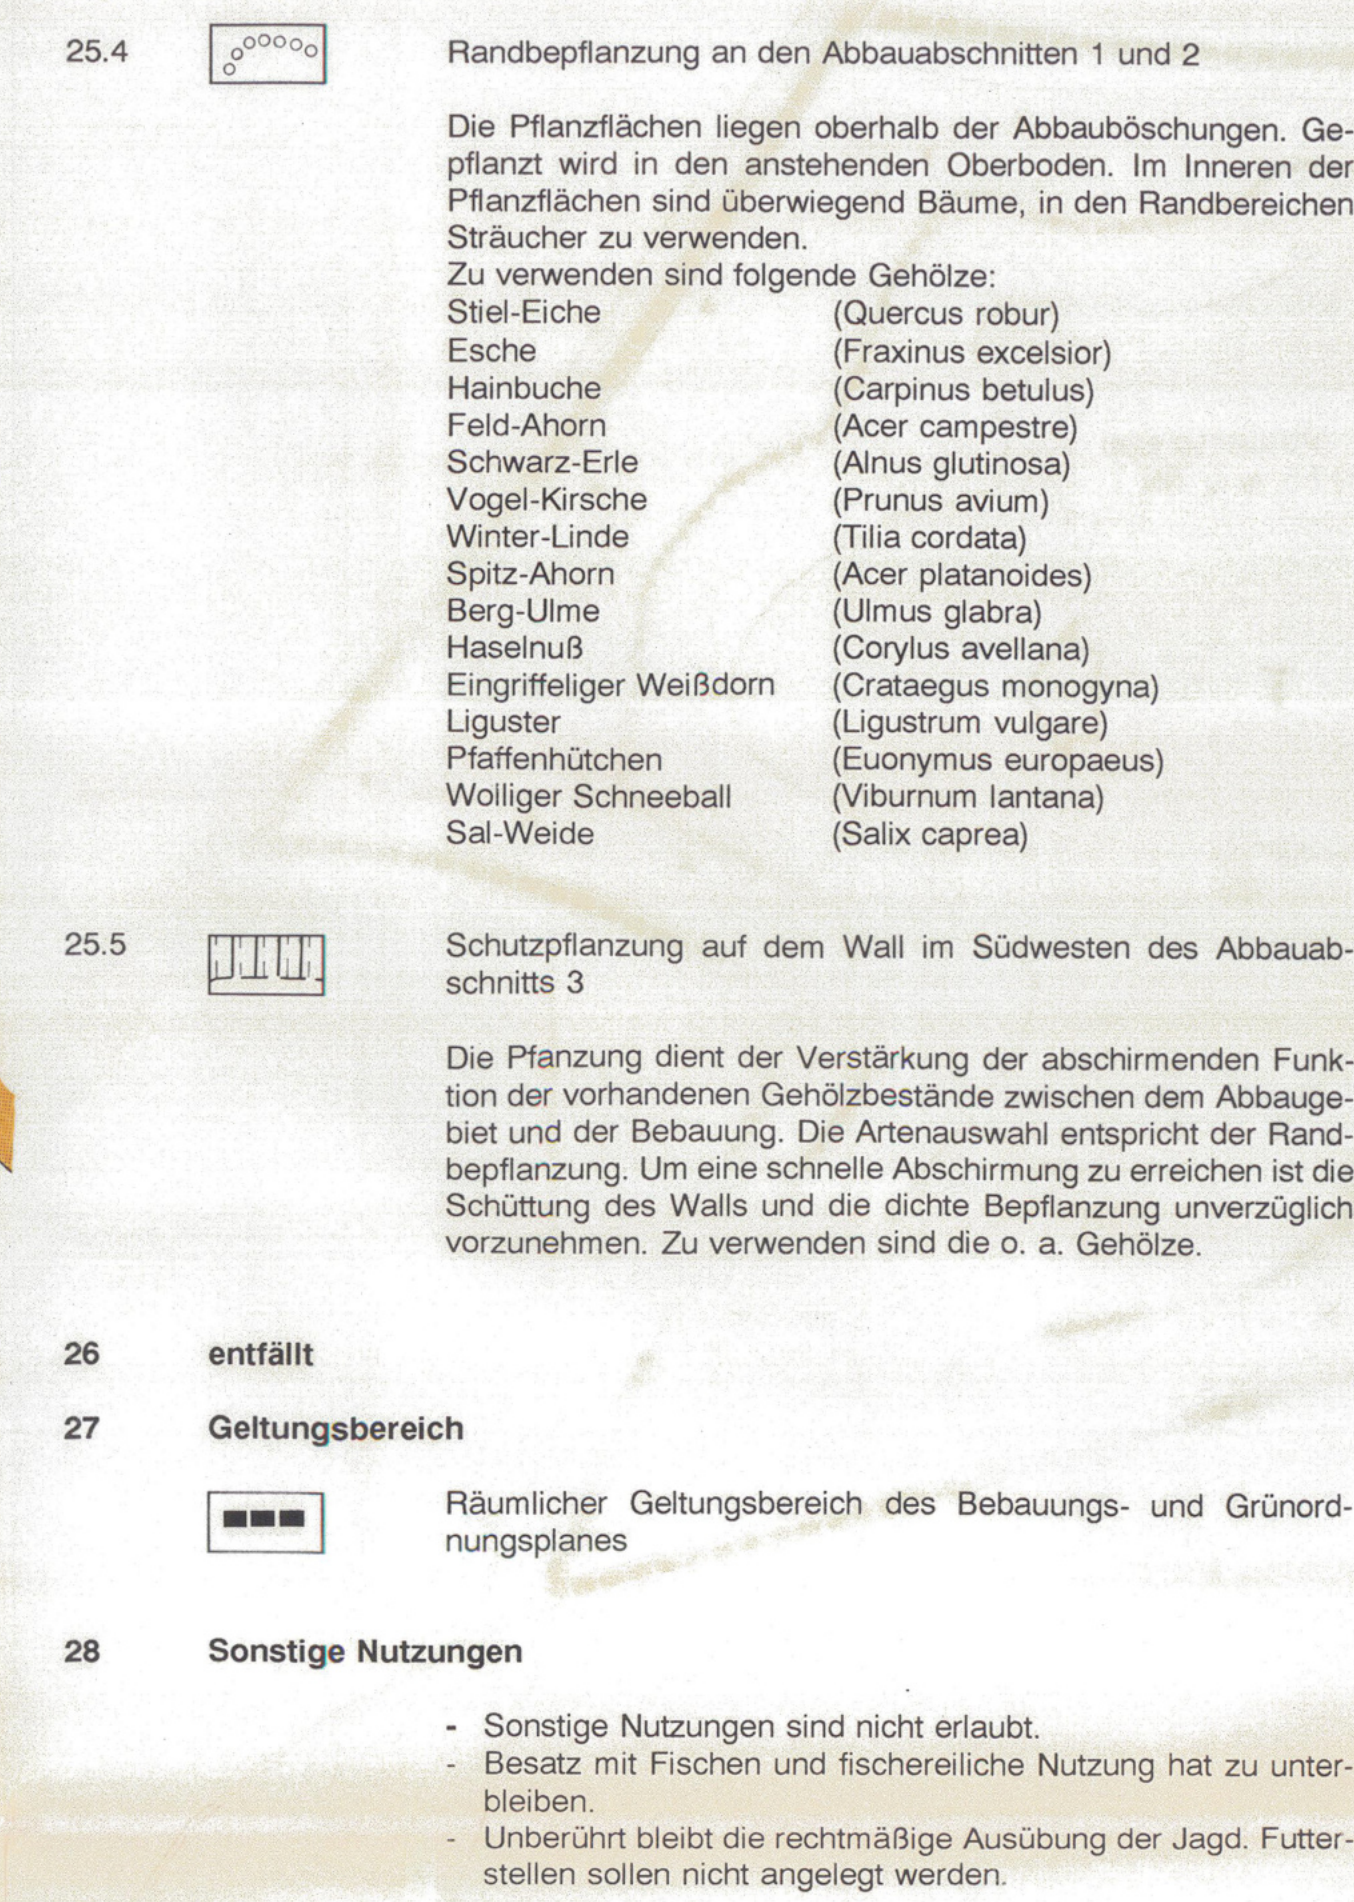

Verfahrensmerk

1. Der Gemeinderat hat am 11.05.93 die Aufstellung des Bebauungs- und Grünordnungsplanes beschlossen. Der Aufstellungsbeschluss wurde am ~~24.05.93~~ ^{17. Feb. 1994} öffentlich bekannt gemacht.

Kirchham, den 17. Feb. 1994

(1. Bürgermeister) Hünig
Perin
1. Bürgermeister

2. Die Bürgerbegehrung gemäß § 3 Absatz 1 BauGB hat in der Zeit vom ~~28.04.~~ ^{17. Feb. 1994} stattgefunden.

Kirchham, den 17. Feb. 1994

(1. Bürgermeister) Hünig
Perin
1. Bürgermeister

3. Der Entwurf des Bebauungs- mit Grünordnungsplan in der Fassung vom ~~24.07.98~~ ^{02.08.93} wurde mit Begründung gemäß § 3 Absatz 2 BauGB in der Zeit vom ~~28.04.~~ ^{17. Feb. 1994} Rathaus Kirchham öffentlich ausgelegt. Die Auslegung wurde am ~~2.08.93~~ ^{17. Feb. 1994} öffentlich bekannt gemacht und darauf hingewiesen, daß Bedenken und Anregungen während der Auslegungsfrist vorgebracht werden können.

Kirchham, den 17. Feb. 1994

(1. Bürgermeister) Hünig
Perin
1. Bürgermeister

4. Die Gemeinde Kirchham hat mit Beschluß des Gemeinderates vom ~~24.05.93~~ ^{17. Feb. 1994} Bauungs- und Grünordnungsplan gemäß § 10 BauGB und Artikel 91 der Bay. Bauordnung in der Fassung vom ~~24.05.93~~ ^{17. Feb. 1994} als Satzung beschlossen.

Kirchham, den 17. Feb. 1994

(1. Bürgermeister) Hünig
Perin
1. Bürgermeister

5. Die Begründung ~~des~~ Landratsamt hat den Bauabwungs- und Grünordnungsplan mit Beschl. vom ~~24.07.94~~ ^{17. Feb. 1994} gemäß § 11 Abs. 3 BauGB genehmigt.

Rescan, den 05.06.96

Wittmann
Wittmann
17.06.1998
Haus. Insp. z. A.



6. Die Genehmigung des Bebauungs- mit Grünordnungsplans wurde am 08.09. gemäß § 12 BauGB im Amtsblatt veröffentlicht.
Der Bebauungs- mit Grünordnungsplan mit Begründung wird seit diesem Tage zu den üblichen Denkmälern im Rathaus Kirchham zur Einsicht bereitgehalten und über dessen Inhalt auf Verlangen Auskunft gegeben.
Der Bebauungs- mit Grünordnungsplan ist damit rechtsverbindlich.
Auf die Rechtsfolgen des § 42 Absatz 3 und 4 und der §§ 214, 214a BauGB ist hingewiesen worden.

Kirchham, den
2.9. Sept. 1994
Bürgermeister
(1. Bürgermeister) 1. Bürgermeister



Die Gemeinde Kirchham erläßt gemäß § 2 Absatz 1 und 4, § 9, 10 des BauGB vom 08.12.86, Art. 23 GO (Bay.RS 20201-II), Art. 91 BayBO (Bay.RS 2132-1-I) und der BauNVO in der Fassung vom 15.09.77 (BGBI I, Seite 1763) diesen Bebauungs- mit Grünordnungsplan als

und Grünordnungsplan

u Hof-Hoheneich

ham

au
erbayern

This aerial photograph shows a coastal area. A road, labeled '979', runs along the shoreline. A building is visible near the road, and a small structure is marked with a cross. The terrain appears to be a mix of land and water.

This aerial photograph shows a coastal area with a road and a building. The road is a straight line running horizontally across the middle of the image. To the right of the road, there is a large, rectangular building with a flat roof. The surrounding area appears to be a mix of open land and some vegetation. The image is in black and white and has a grainy texture.

Büro für Landschaftsökologie
Dipl.-Ing. Otto Aßmann
Untere Hauptstr. 45

85453 Freising
Tel.: 08161/9 16 58
Fax: 08161/5 07 41

N  M 1:1000