


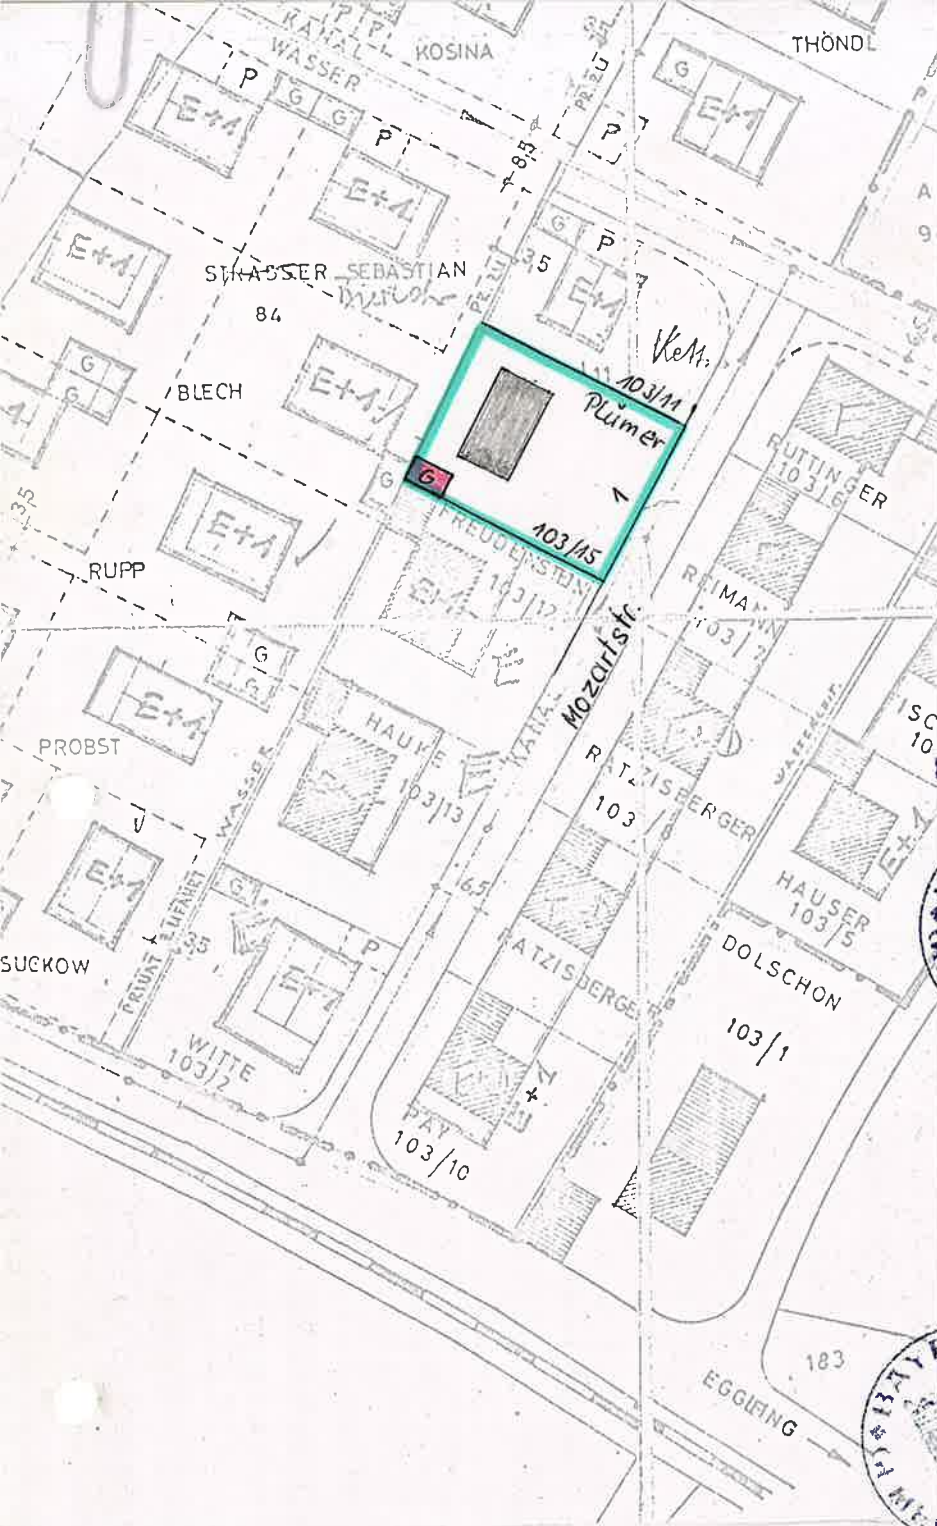

DECKBLATT-NR. 5

Zum Bebauungsplan

Kleinfeld

Gemeinde Kirchham

Landkreis Passau

Kirchham, den 9.11.1976

Name u. Adresse des Plan-
fertigers

Horst Schmidt Ing. grad.
Johann-Hackl-Ring 16
8011 Neukeferloh

Beschlossen gem. § 10 BBauG und
Art. 107 Abs. 4 BayBO in der
Sitzung vom 29.11.1976

8399 Kirchham, den 30.11.1976



[Signature]
Bürgermeister

Bestandmachungsvermerk:

Die Änderung wurde ortsüblich
durch *Ausflag*

am 30.11.76 bekannt gemacht.



[Signature]
Der Bürgermeister

Die betroffenen und benachbarten Grundstückseigentümer stimmen
der vereinfachten Änderung auf Flurstück-Nr. 103/15
gemäß § 13 BBauG zu.

Fl.Nr.	Name	Unterschrift
103/12	Freudenstein	<i>[Signature]</i>
103/11	Vetter	<i>Vetter Johann</i>
	Blech	<i>Momke Blech</i>
<i>103/15</i>		<i>Plümer Margarete</i>