


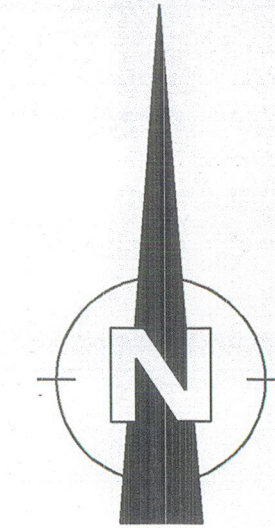


Geltungsbereich

FESTSETZUNG DURCH TEXT
FÜR FLUR - Nr. 84/44
GRZ 0.40
GFZ 0.70



Geltungsbereich

FESTSETZUNG DURCH TEXT
FÜR FLUR - Nr. 84/44
GRZ 0.40
GFZ 0.70
PULTDACH 10° - 15°

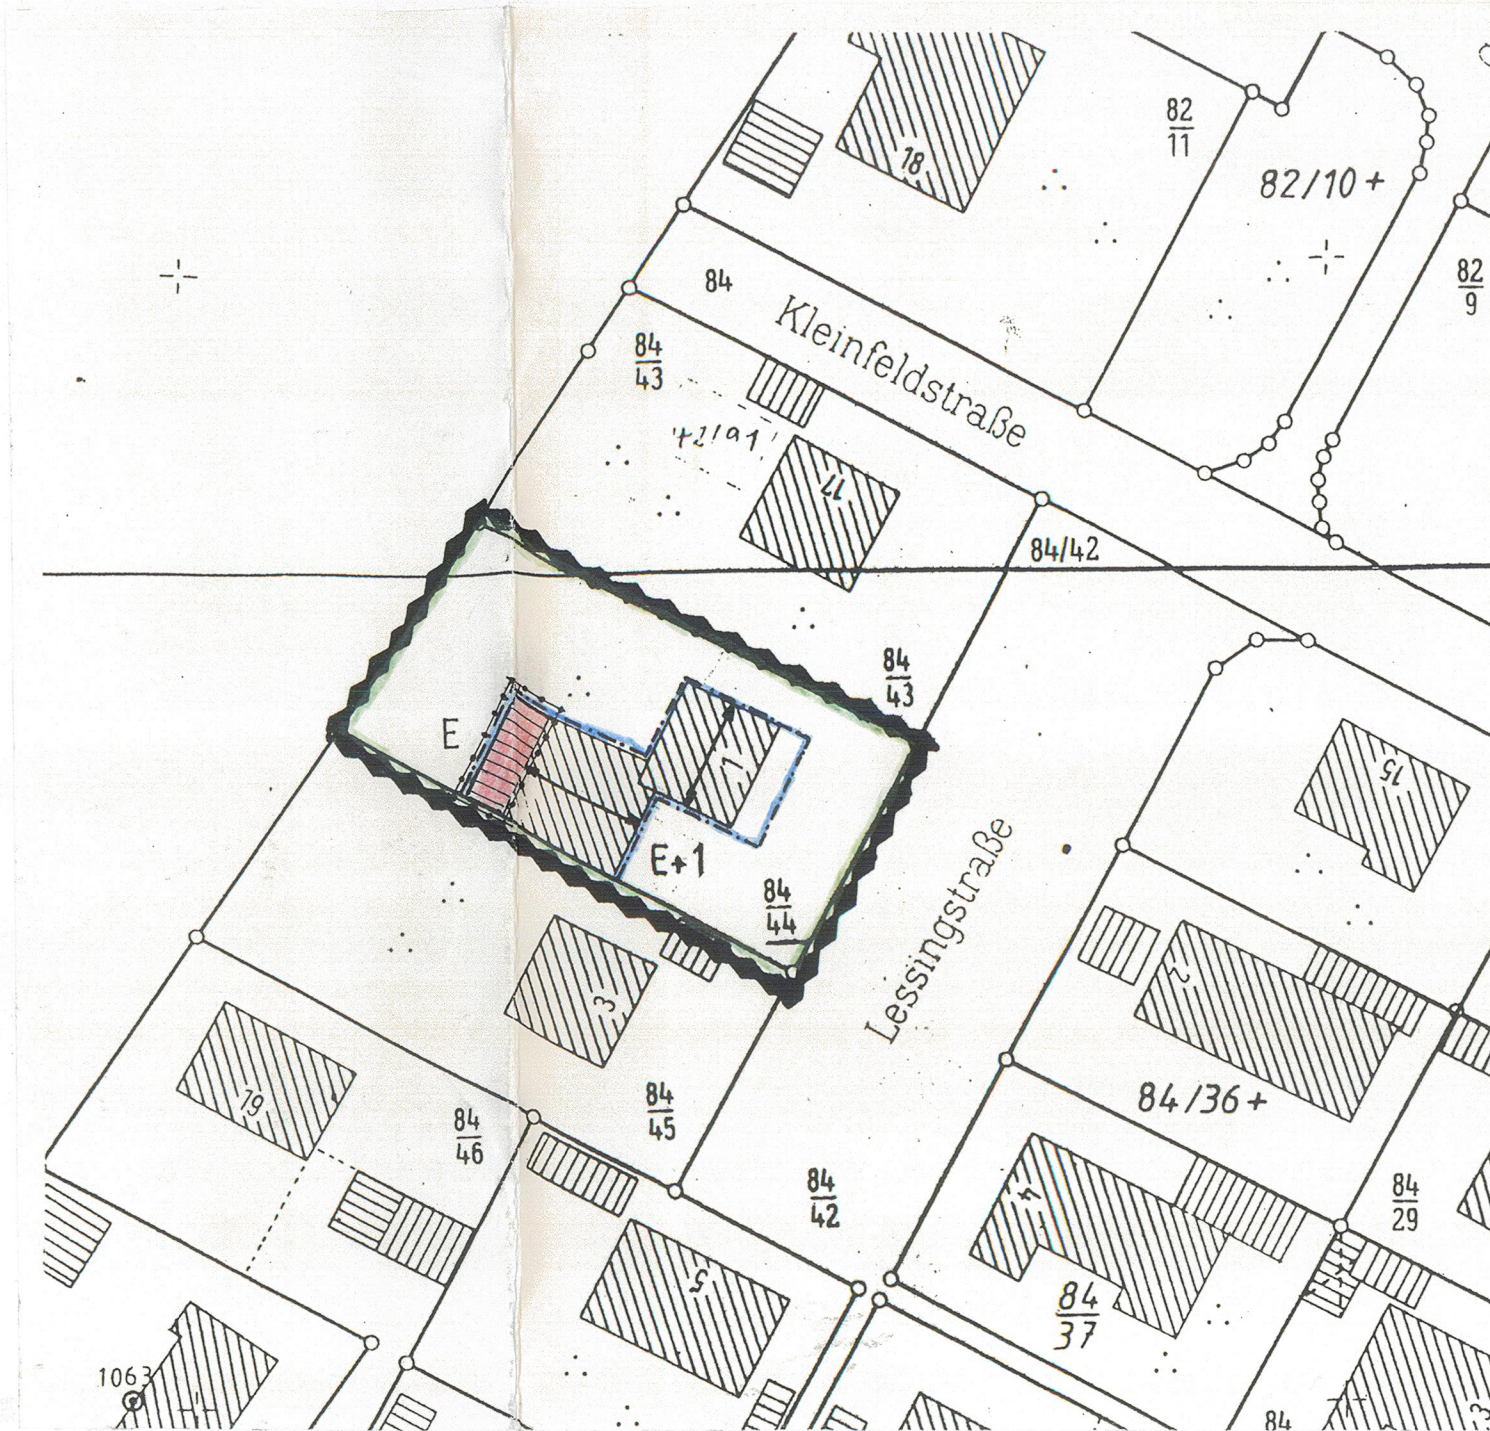

Die Gemeinde Kirchham hat mit Beschluß des Gemeinderates vom

18.02.98 die 35. Änderung des Bebauungsplanes im ver-

einfachten Verfahren nach 13 BauGB als Satzung beschlossen.

Kein Beteiligter hat der Änderung widersprochen.

Kirchham, den 12.03.98

Gemeinde Kirchham



Penninger
1. Bürgermeister

Die Änderung wurde mit der Begründung am 24.02.98 gemäß


12 BauGB öffentlich aufgelegt. Die Auslegung ist am 24.02.98

ortsüblich durch Anschlag an der Amtstafel bekannt gemacht worden.

Die Änderung des Bebauungsplanes ist damit nach 12 BauGB rechts-
verbindlich.

Kirchham, den 12.03.98

Gemeinde Kirchham

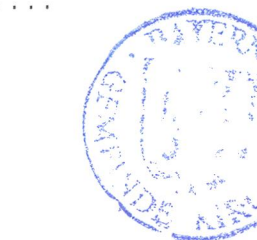

Penninger
1. Bürgermeister

BEBAUUNGSPLAN

KLEINFELD KIRCHHAM

GEMEINDE : KIRCHHAM
GEMEINDETEIL : KIRCHHAM
LANDKREIS : PASSAU
REGIERUNGSBEZIRK : NIEDERBAYERN

35 Änderung Deckblatt 35

Maßstab 1 : 1000

ARCH.- & ING.-BÜRO
LUEHRS & MEISENBERGER
Würding Fuchsweg 6-10
Tel. 08531/21891 Fax. 21668
94072 BAD FÜSSING



Bad Füssing, 10.11.1997
ERG.16.02.1998