


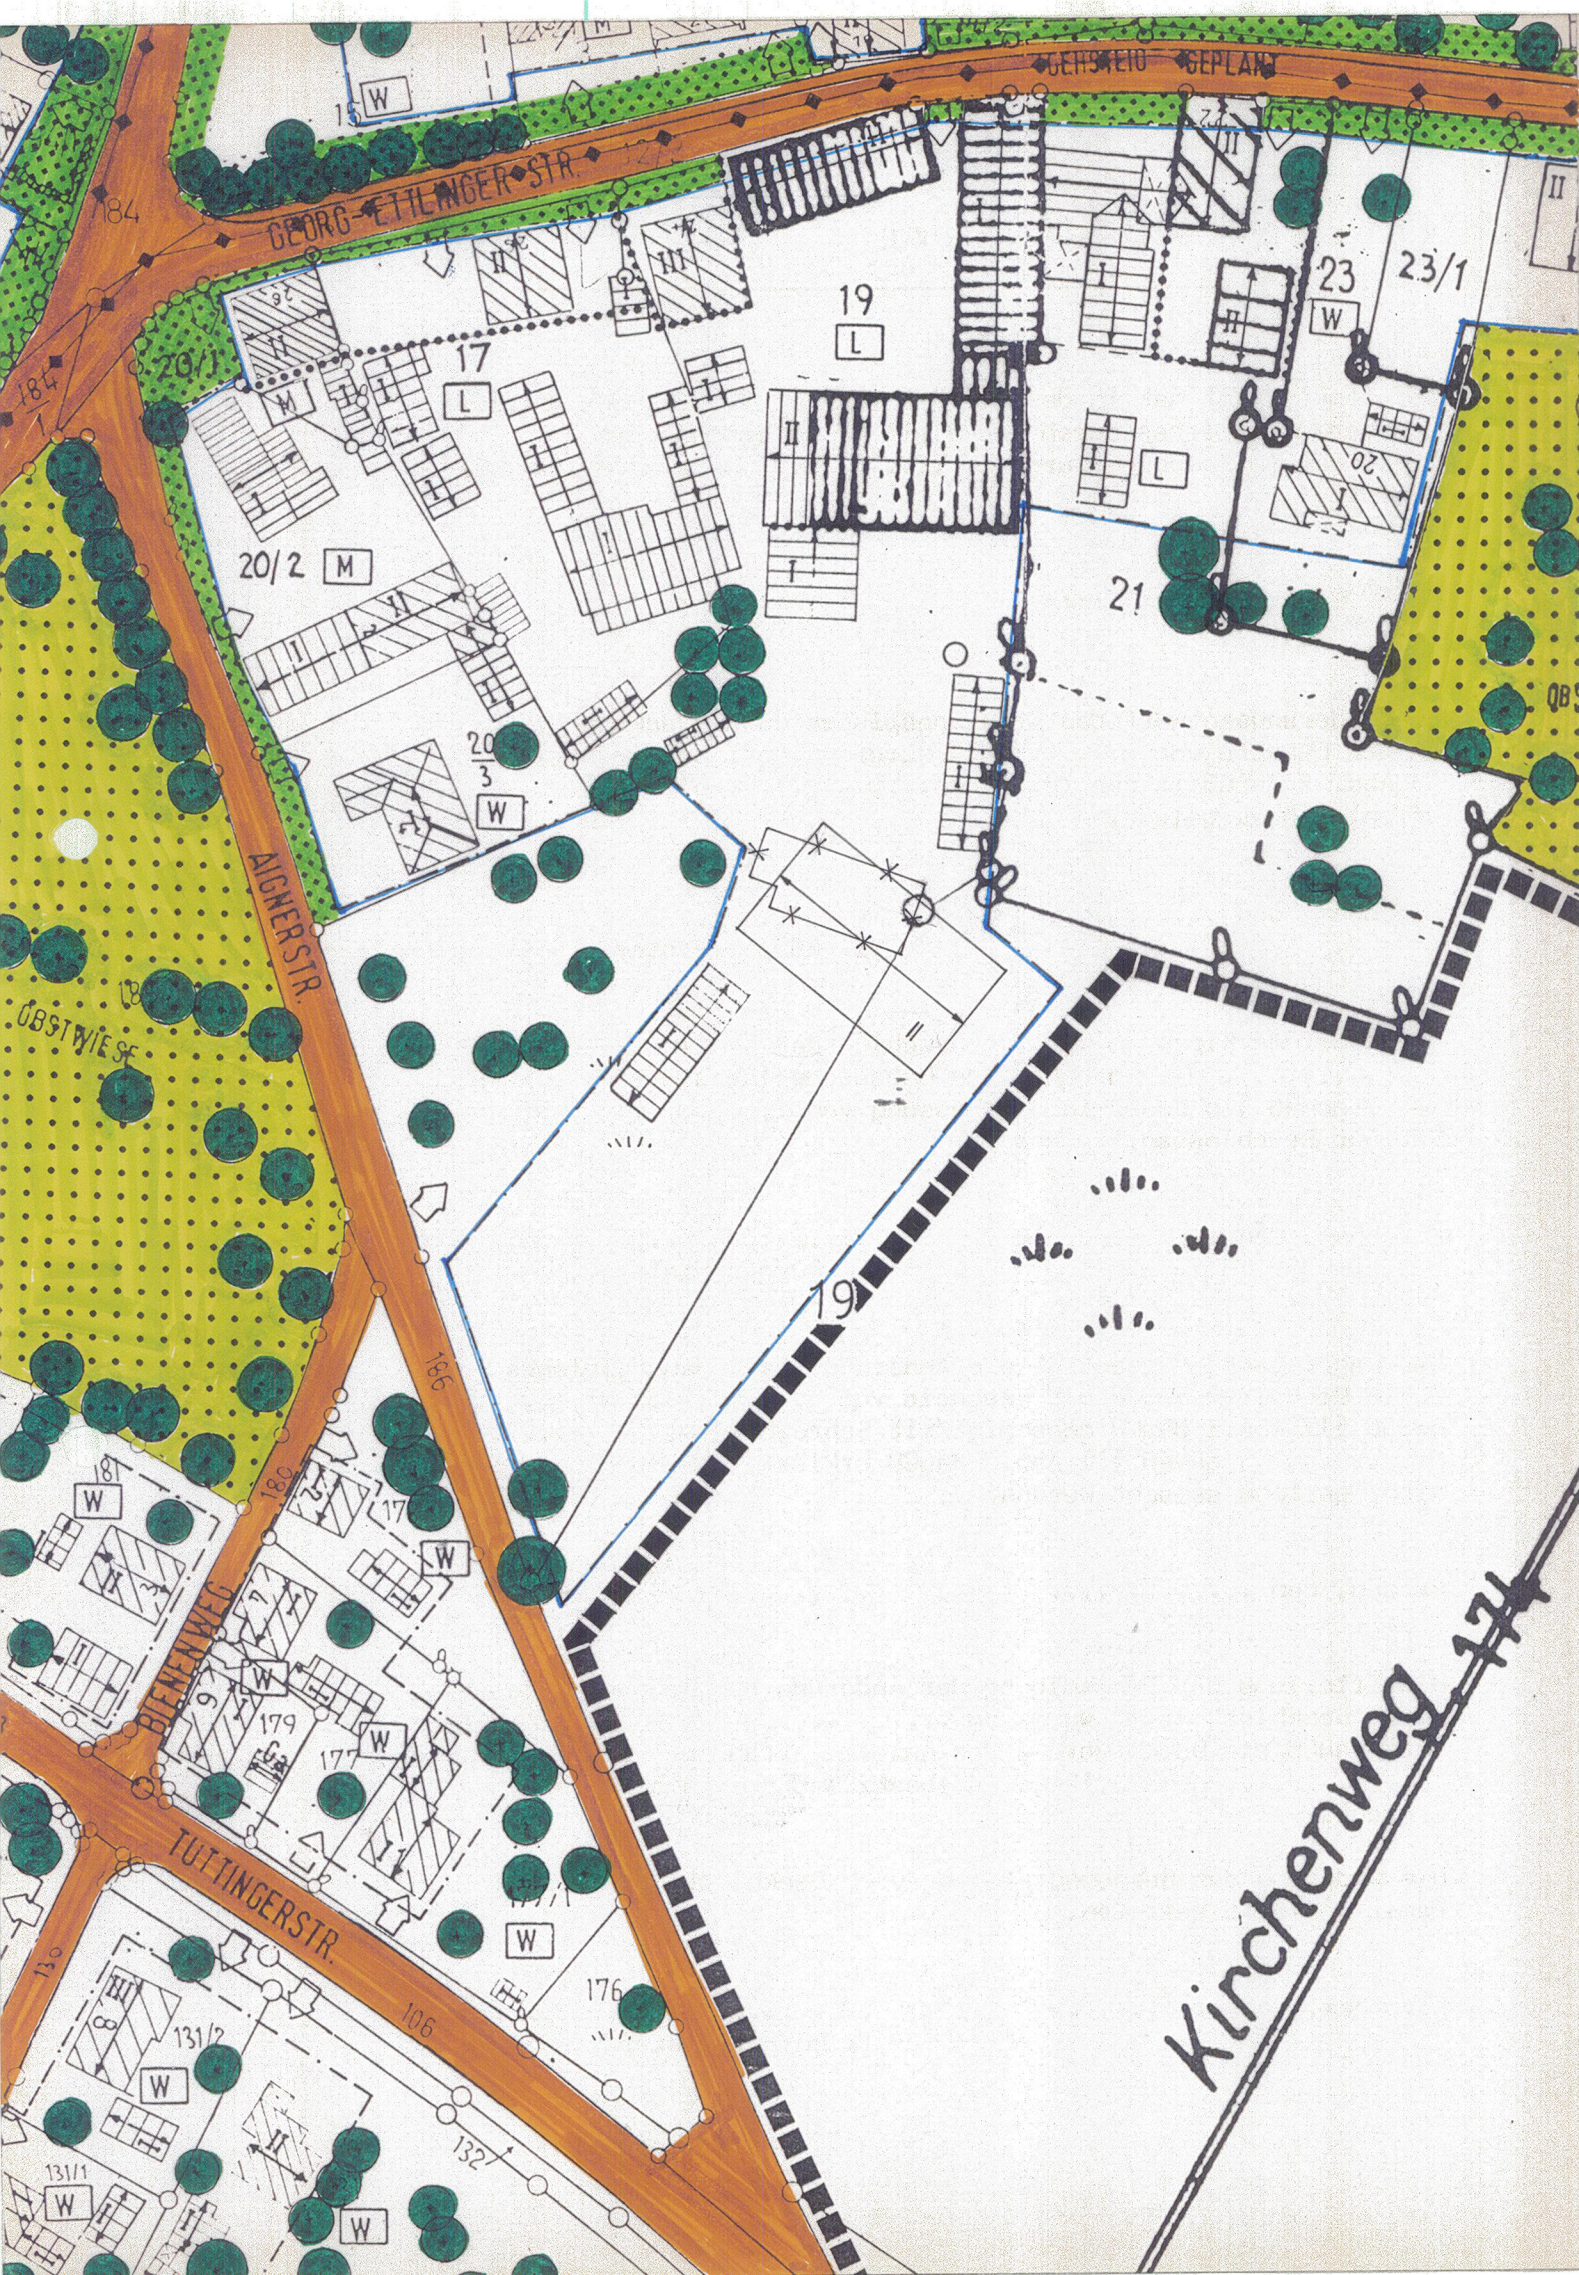

VERFAHRENSVERMERKE

Der Gemeinderat hat in der Sitzung vom 09.03.1994 die Änderung des Bebauungsplanes durch Deckblatt Nr. 7 beschlossen.
Der Änderungsbeschuß wurde am 28.03.1994 ortsüblich bekanntgemacht.

Kirchham, den 21. Dez. 1994
.....
1. Bürgermeister Penninger

Der Änderungsentwurf des Bebauungsplanes durch Deckblatt Nr. 7 in der Fassung vom 08.03.1994 wurde mit der Begründung gemäß §3 Abs. 2 BauGB in der Zeit vom 05.04.1994 bis 05.05.1994 öffentlich ausgelegt.

Kirchham, den 21. Dez. 1994
.....
1. Bürgermeister Penninger

Die Gemeinde Kirchham hat mit Beschluß des Gemeinderats vom 09.06.1994 die Änderung des Bebauungsplanes durch Deckblatt Nr. 7 gemäß §10 BauGB in der Fassung vom 28.03.1994 als Satzung beschlossen.

Kirchham, den 21. Dez. 1994
.....
1. Bürgermeister Penninger


Das Landratsamt Passau hat die Änderung des Bebauungsplanes durch Deckblatt Nr. 7 mit Bescheid vom Nr. 14.09.1994 gemäß §11 Abs.1 BauGB genehmigt/mit Schreiben vom 14.09.1994 Nr. 641.3P gemäß §11 Abs.3 BauGB erklärt, daß Rechtsverstöße nicht geltend gemacht werden.

Passau, den 14.9.1994
.....
Verw.-Amtmann Heitinger

Die Erteilung der Genehmigung der Änderung des Bebauungsplanes durch Deckblatt Nr. 7 wurde am gemäß §12 1. Halbsatz BauGB/die Durchführung des Anzeigeverfahrens wurde am 16.11.1994 gemäß §12 2. Halbsatz BauGB ortsüblich bekanntgemacht.

Die Änderung des Bebauungsplanes durch Deckblatt Nr. 7 ist damit in Kraft getreten.

Kirchham, den 21. Dez. 1994
.....
1. Bürgermeister Penninger

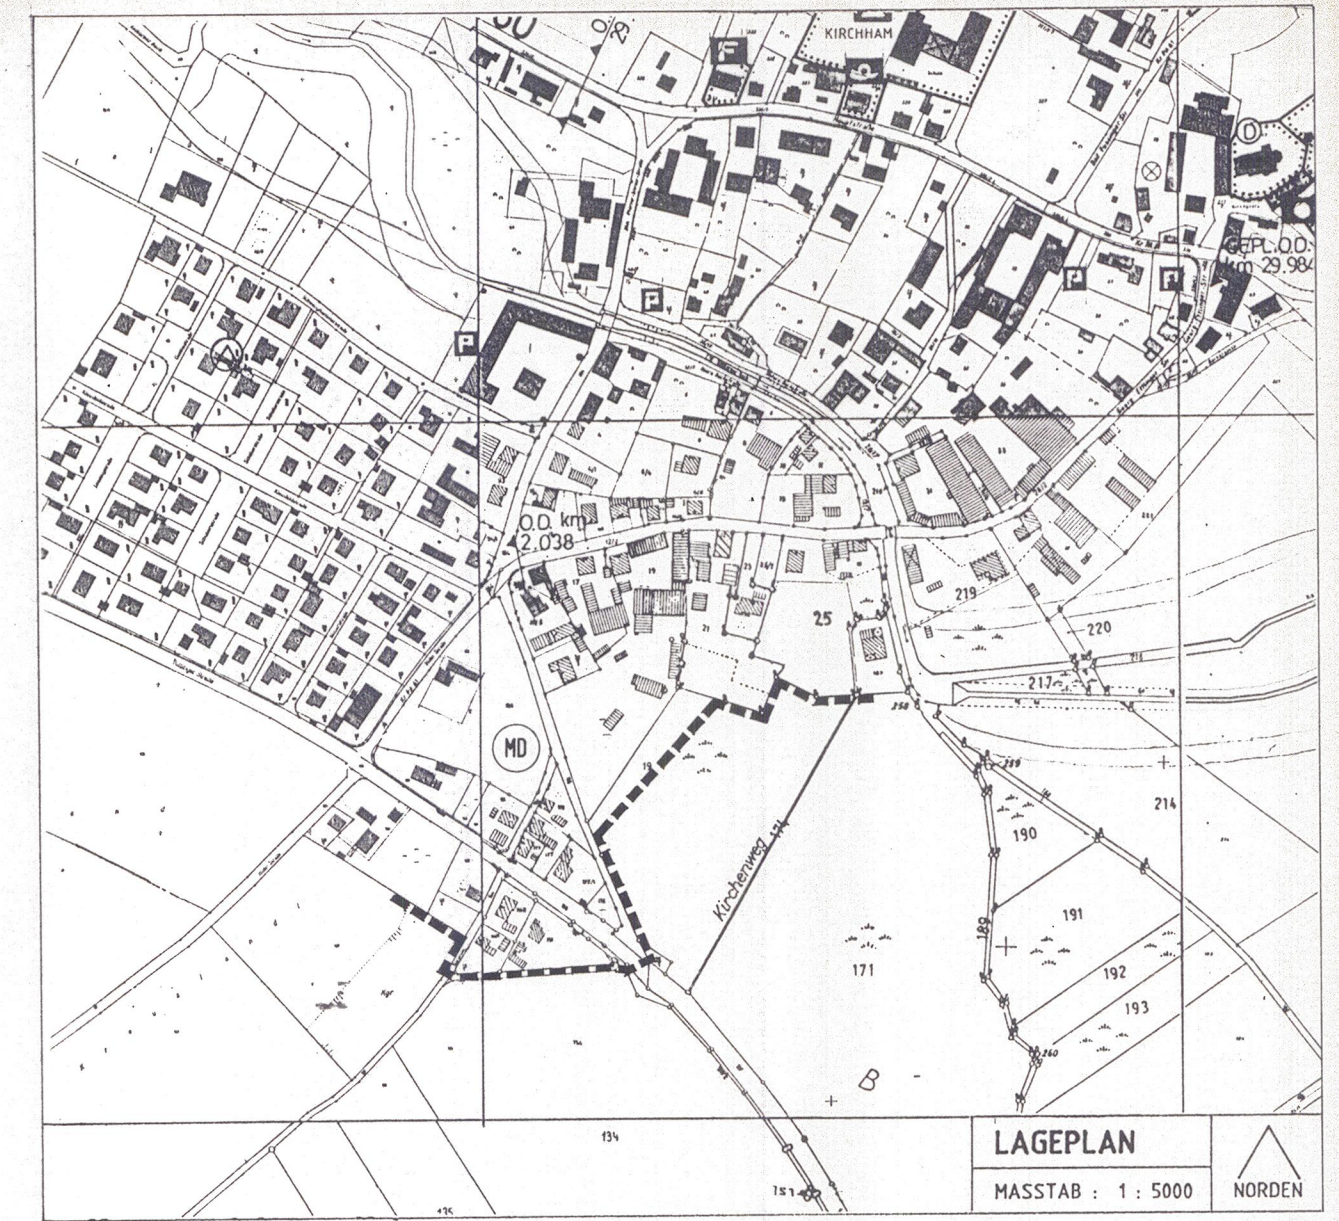

DECKBLATT NR. 7

BEBAUUNGSPLAN

ORTSKERN II

GEMEINDE : KIRCHHAM
LANDKREIS : PASSAU
REGIERUNGSBEZIRK : NIEDERBAYERN

MASSTAB : 1 : 1000			siegfried desch architekt ingenieurbüro f. hoch+tiefbau 94148 KIRCHHAM, BAD FÜSSINGER STRASSE 8 TEL. 08533/1861 84364 BAD BIRNBACH, NEUER MARKTPLATZ 6 TEL. 08563/581	KIRCHHAM, 30.03.1994
entw.	07.03.1994	B.B.		
gez.	30.03.1994	B.B.		
geä.				
geä.				