



GÜLTIGER BEBAUUNGSPLAN

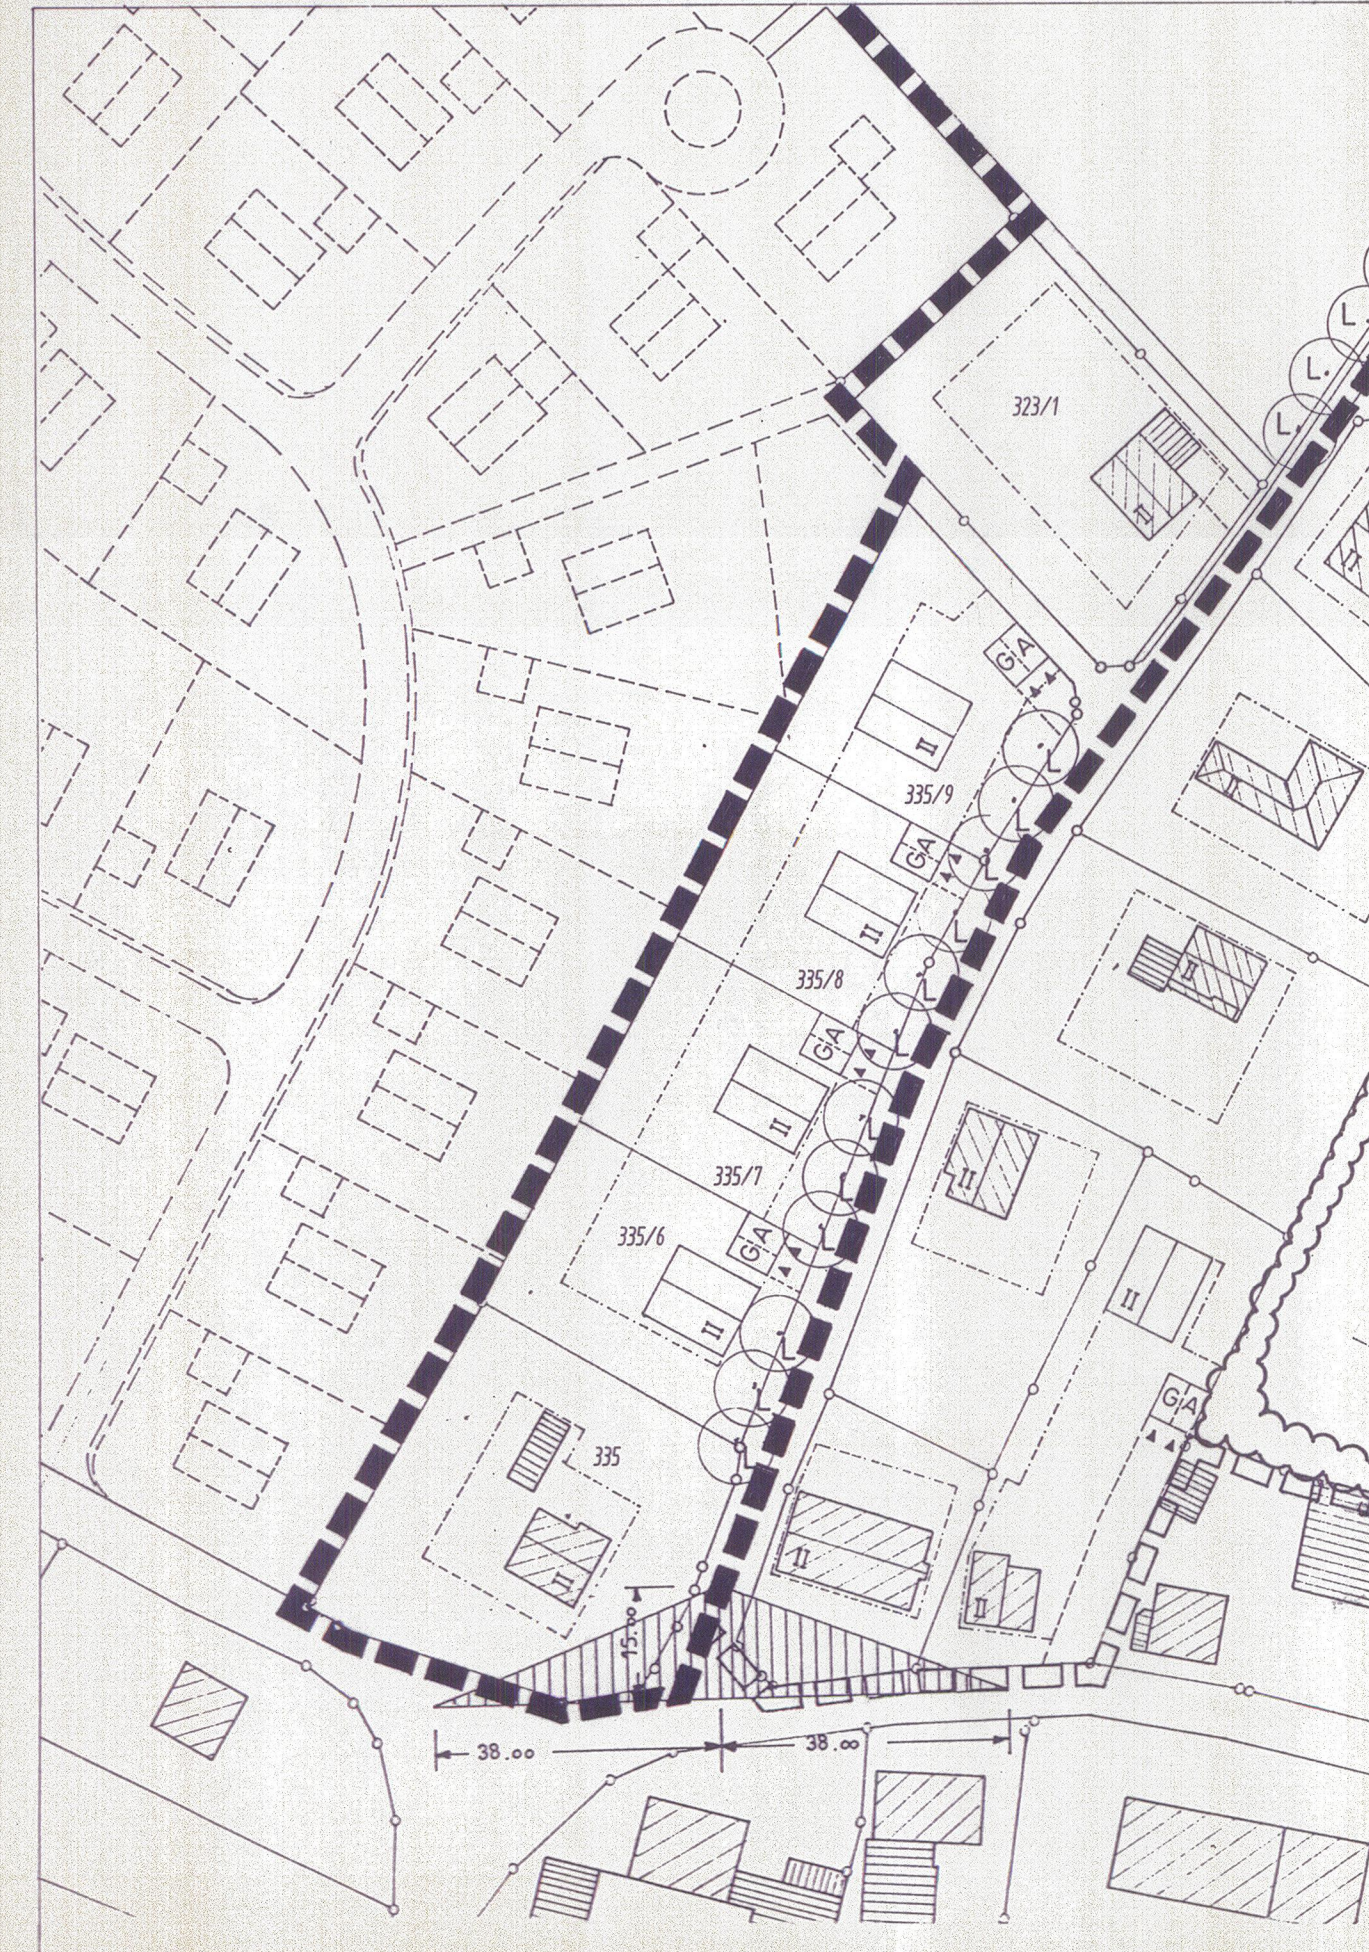

BEBAUUNGSPLAN - ÄNDERUNG

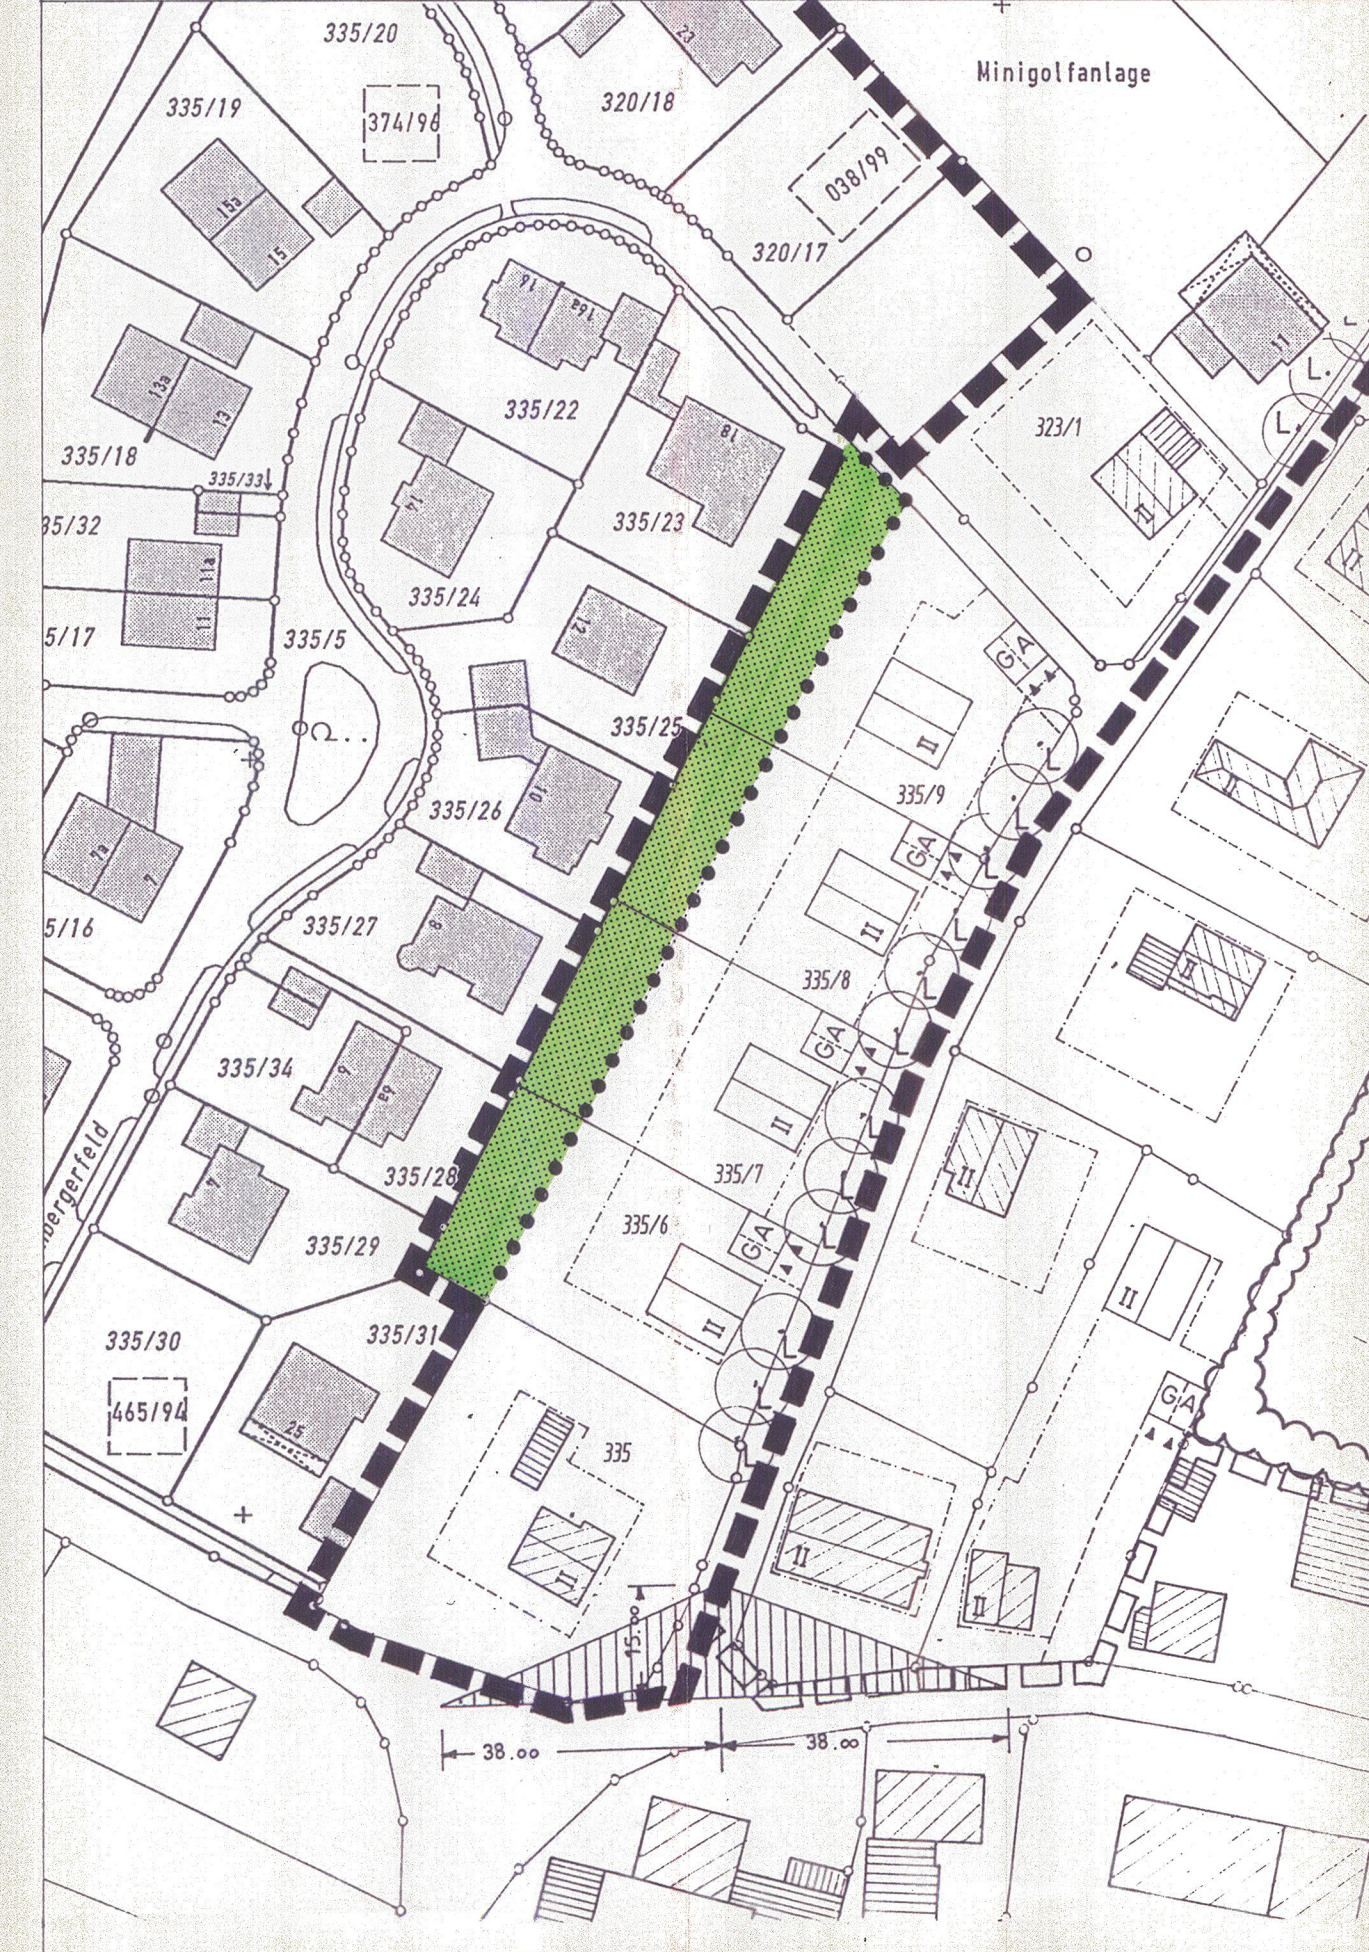

TEXTLICHE FESTSETZUNGEN
ZEICHENERKLÄRUNG für die planlichen Festsetzungen
GRÜNORDNUNGSPLAN

gemäß rechtskräftigen Bebauungsplan „Scheibe“ vom 31.08.1981

Ergänzungen

zu Deckblatt Nr. 16

GRÜNORDNUNGSPLAN

Grünfläche als Freiraum bzw. gliedernde Fläche zwischen den Baugebieten
„Scheibe“ und „Steinberger Feld“, auf Privatgrund

VERFAHRENSVERMERKE:

Der Gemeinderat der Gemeinde Kirchham hat in seiner Sitzung
am 14.11.00
die Änderung des Bebauungsplanes durch Deckblatt Nr. 16
gemäß BauGB und Art. 4 BayBO als Satzung beschlossen.

Kirchham, den 14.12.00

Penninger
Penninger, 1. Bürgermeister

Die Änderung des Bebauungsplanes durch Deckblatt Nr. 16
wurde im Amtsblatt der Gemeinde Kirchham vom 21.11.00
ortsüblich bekanntgemacht.

Kirchham, den 14.12.00

Penninger
Penninger, 1. Bürgermeister



Deckblatt Nr. 16

Bebauungsplan Scheibe

Gemeinde : Passau
Landkreis : Kirchham
Regierungsbezirk : Niederbayern



siegfried desch architekt
ingenieurbüro für hoch- und tiefbau
94148 Kirchham, Bad Füssinger Str. 8
Tel. 08533/96470 Fax. 964725
84464 Bad Birnbach, Neuer Marktplatz 6
Tel. 0863/96470 Fax 964725

Kirchham, den 04.09.2000
14.11.2000