


GÜLTIGER BEBAUUNGSPLAN

== = RÄUMLICHER GELTUNGSBEREICH DER ÄNDERUNG

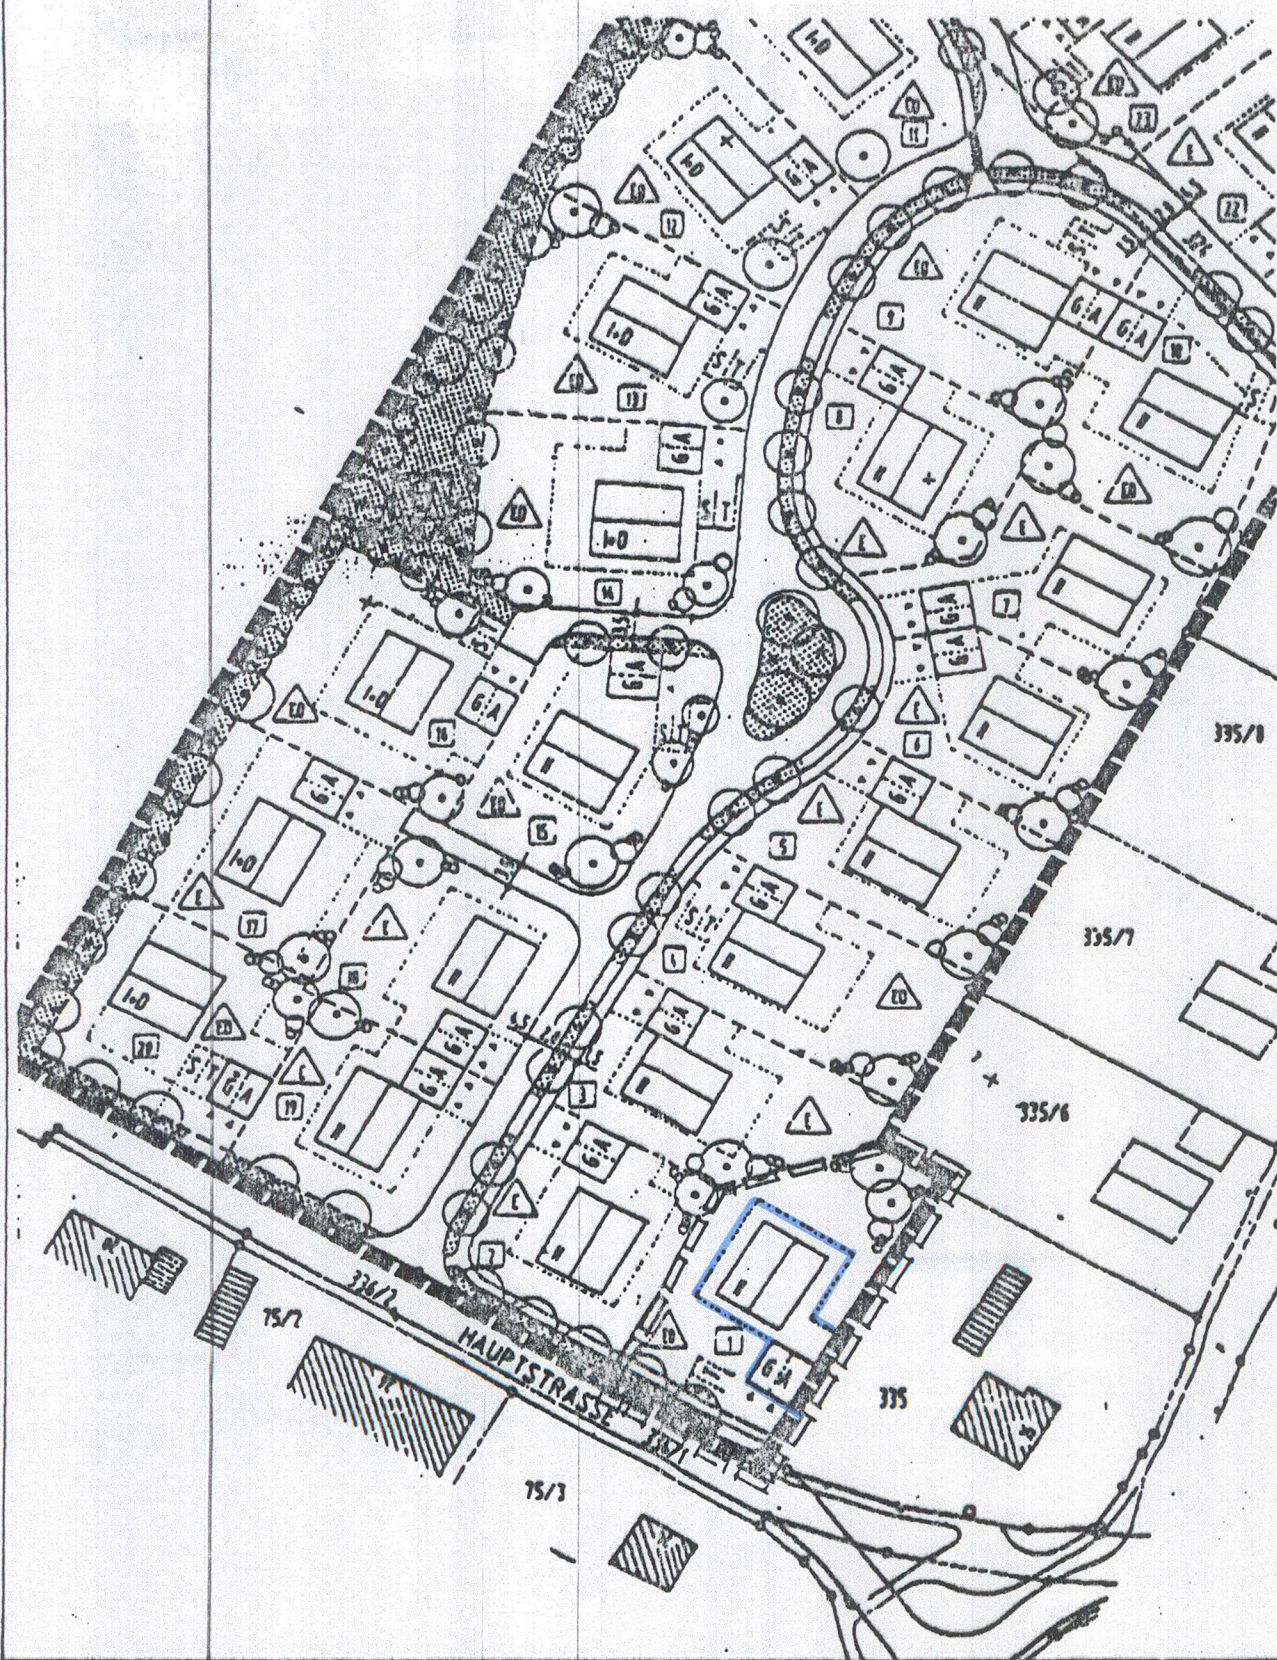

BEBAUUNGSPLANÄNDERUNG


== = RÄUMLICHER GELTUNGSBEREICH DER ÄNDERUNG



Verfahrensvermerke

Der Gemeinderat der Gemeinde Kirchham hat in seiner Sitzung am 24.07.2001 die Änderung des Bebauungsplans „Steinberger-Feld“ durch Deckblatt Nr. 7 gemäß BauGB und Art. 4 BayBO als Satzung beschlossen.

Kirchham, den 08.08.2001

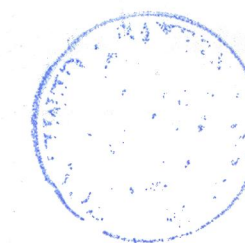


Penninger
Penninger, 1. Bürgermeister

Die Änderung des Bebauungsplans „Steinberger-Feld“ durch Deckblatt Nr. 7 wurde im Amtsblatt der Gemeinde Kirchham am 27.07.2001 ortsüblich bekannt gemacht.

Kirchham, den 08.08.2001



Penninger
Penninger, 1. Bürgermeister

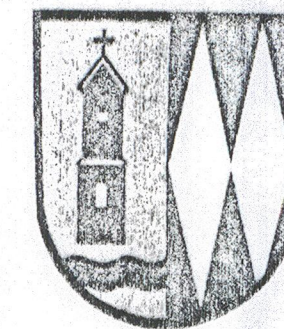

BEBAUUNGSPLAN UND GRÜNORDNUNGSPLAN Gde. Kirchham

GEMEINDE :	Kirchham
LANDKREIS :	Passau
REGIERUNGSBEZIRK :	Niederbayern

ÄNDERUNG ZUM BEBAUUNGSPLAN UND GRÜNORDNUNGSPLAN Steinberger Feld

Entwurf M 1 : 1000

Fassung vom 28.05.2001

RUHSTORF / ROTT, DEN 28.05.2001

Deckblatt
Nr. 7

BEGRÜNDUNG ZUM DECKBLATT NR. 7

Bebauungs- u. Grünordnungsplan

„S T E I N B E R G E R F E L D „ Gde.Kirchham

Herr Altbauer beantragt den auf seinem Grundstück Fl. Nr. 335/31 errichteten Gartenpavillon abzutragen, und mit den baurechtlich zulässigem Grenzabstand neu zu erstellen.

Die zulässige GRZ von 0,375 wird durch den Neubau des Pavillons nicht überschritten.

Die überbaubare Fläche wird durch den Neubau nicht vergrößert, wie im gleichen Maß der neu hinzugefügten Fläche die vorhandene überbaubare Fläche um das Hauptgebäude verringert wird.

Ruhstorf/Rott, den 28.05.01



Architekt Hans Würmseher
94095 Ruhstorf, Postfach 11 26