

BEBAUUNGSPLAN

STEINBERGER FELD

M. ÄNDERUNG
MIT DECKBLATT NR.: *M*

GEMEINDE: KIRCHHAM

LANDKREIS: PASSAU

ENTWURFSVERFASSEN:
POCKING, DEN 13.06.2007

 HOCHBAU
PLANUNGSBÜRO
KONRAD STANG
94060 POCKING
EGERLANDSTRASSE 10
TEL. 085 31/12279 - FAX 132 85

Verfahrensvermerke

Der Gemeinderat hat in der Sitzung vom 12.07.2007 die Änderung des Bebauungsplans durch Deckblatt Nr. 11 beschlossen.


Der Änderungsbeschluss wurde am 23.07.2007 ortsüblich bekannt gemacht.

Zu dem Entwurf des Deckblatts Nr. 11 wurden die Grundstücksnachbarn und die Träger öffentlicher Belange mit Schreiben vom 23.07.2007 beteiligt.


Die Gemeinde Kirchham hat mit Beschluss des Gemeinderates vom 11.09.2007 das Deckblatt Nr. 11 als Satzung beschlossen.

Der Satzungsbeschluss zum Deckblatt Nr. 11 wurde am 18.04.2008 ortsüblich bekannt gemacht.


Kirchham, den 21.04.2008

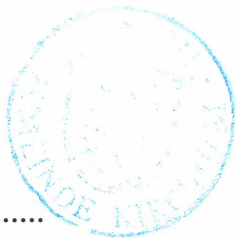

Penninger, 1. Bürgermeister

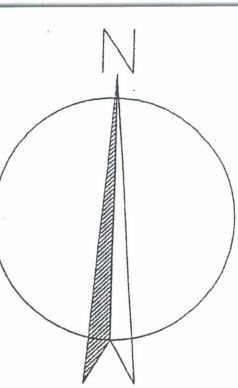


WA	II bzw.
2 Wo	I+D
GRZ	GFZ
0,25	0,40
o	SD

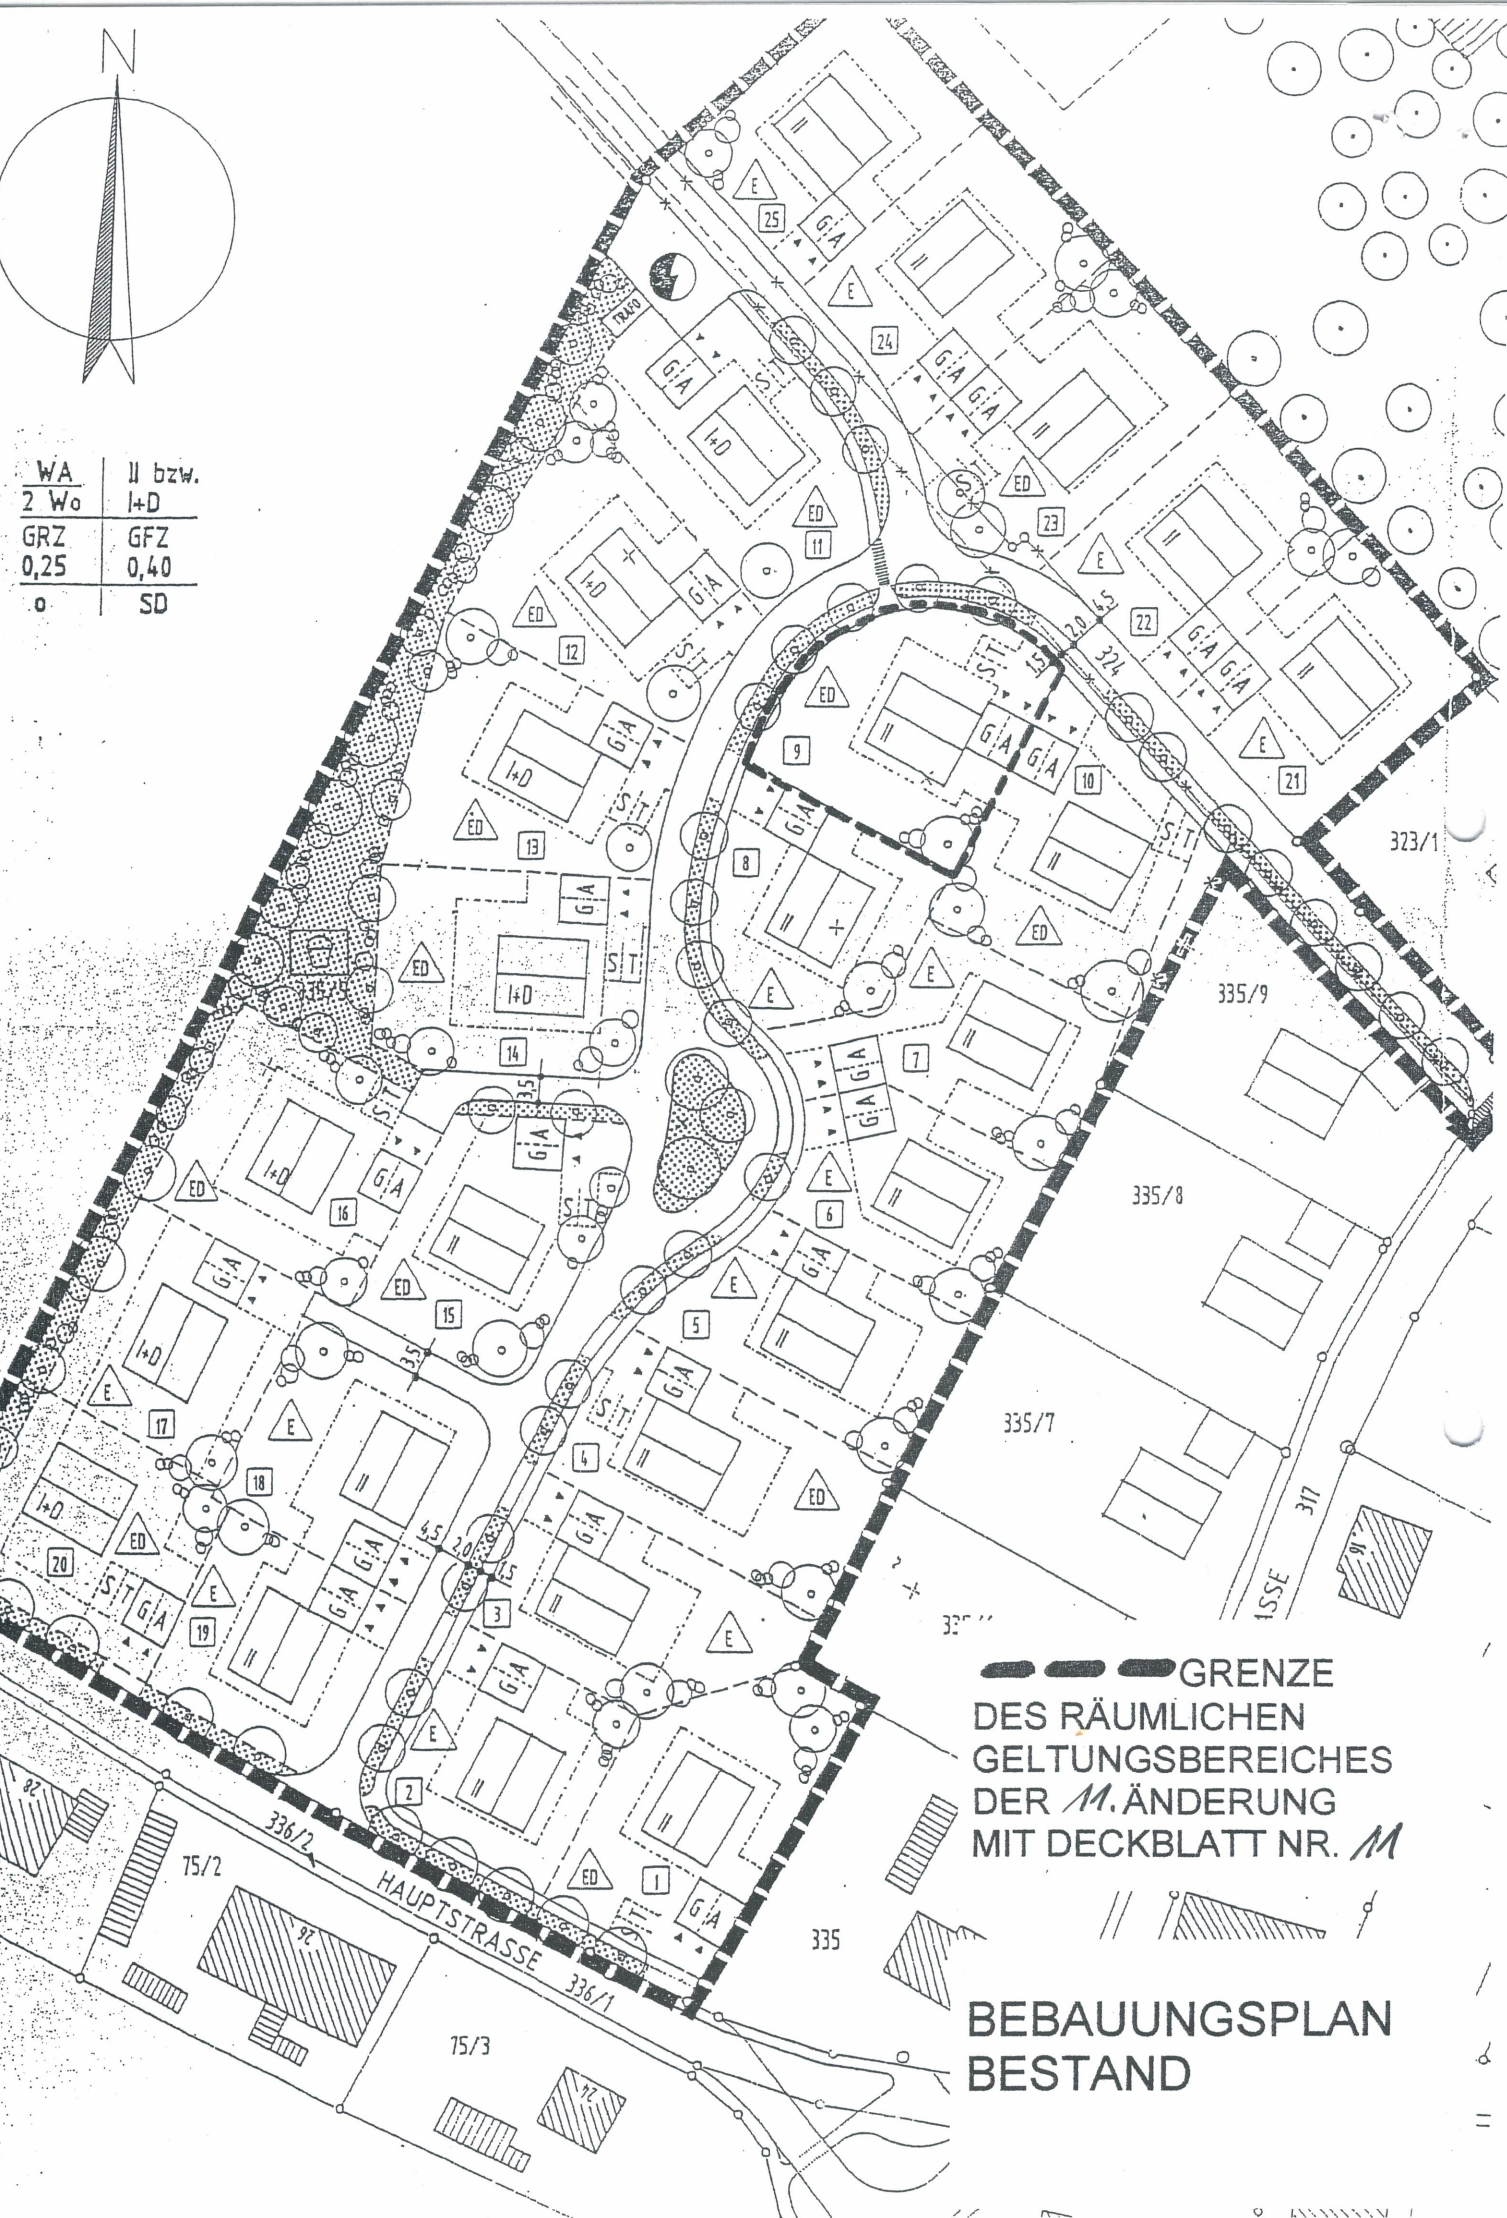


 GRENZE
 DES RÄUMLICHEN
 GELTUNGSBEREICHES
 DER *M.* ÄNDERUNG
 MIT DECKBLATT NR. *M*

**BEBAUUNGSPLAN
 BESTAND**

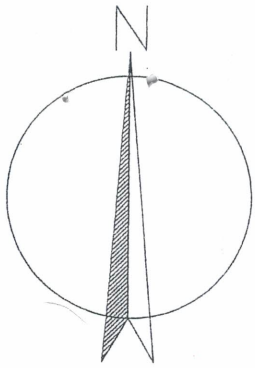

WA	II bzw.
2 Wo	I+D
GRZ	GFZ
0,25	0,40
0	SD

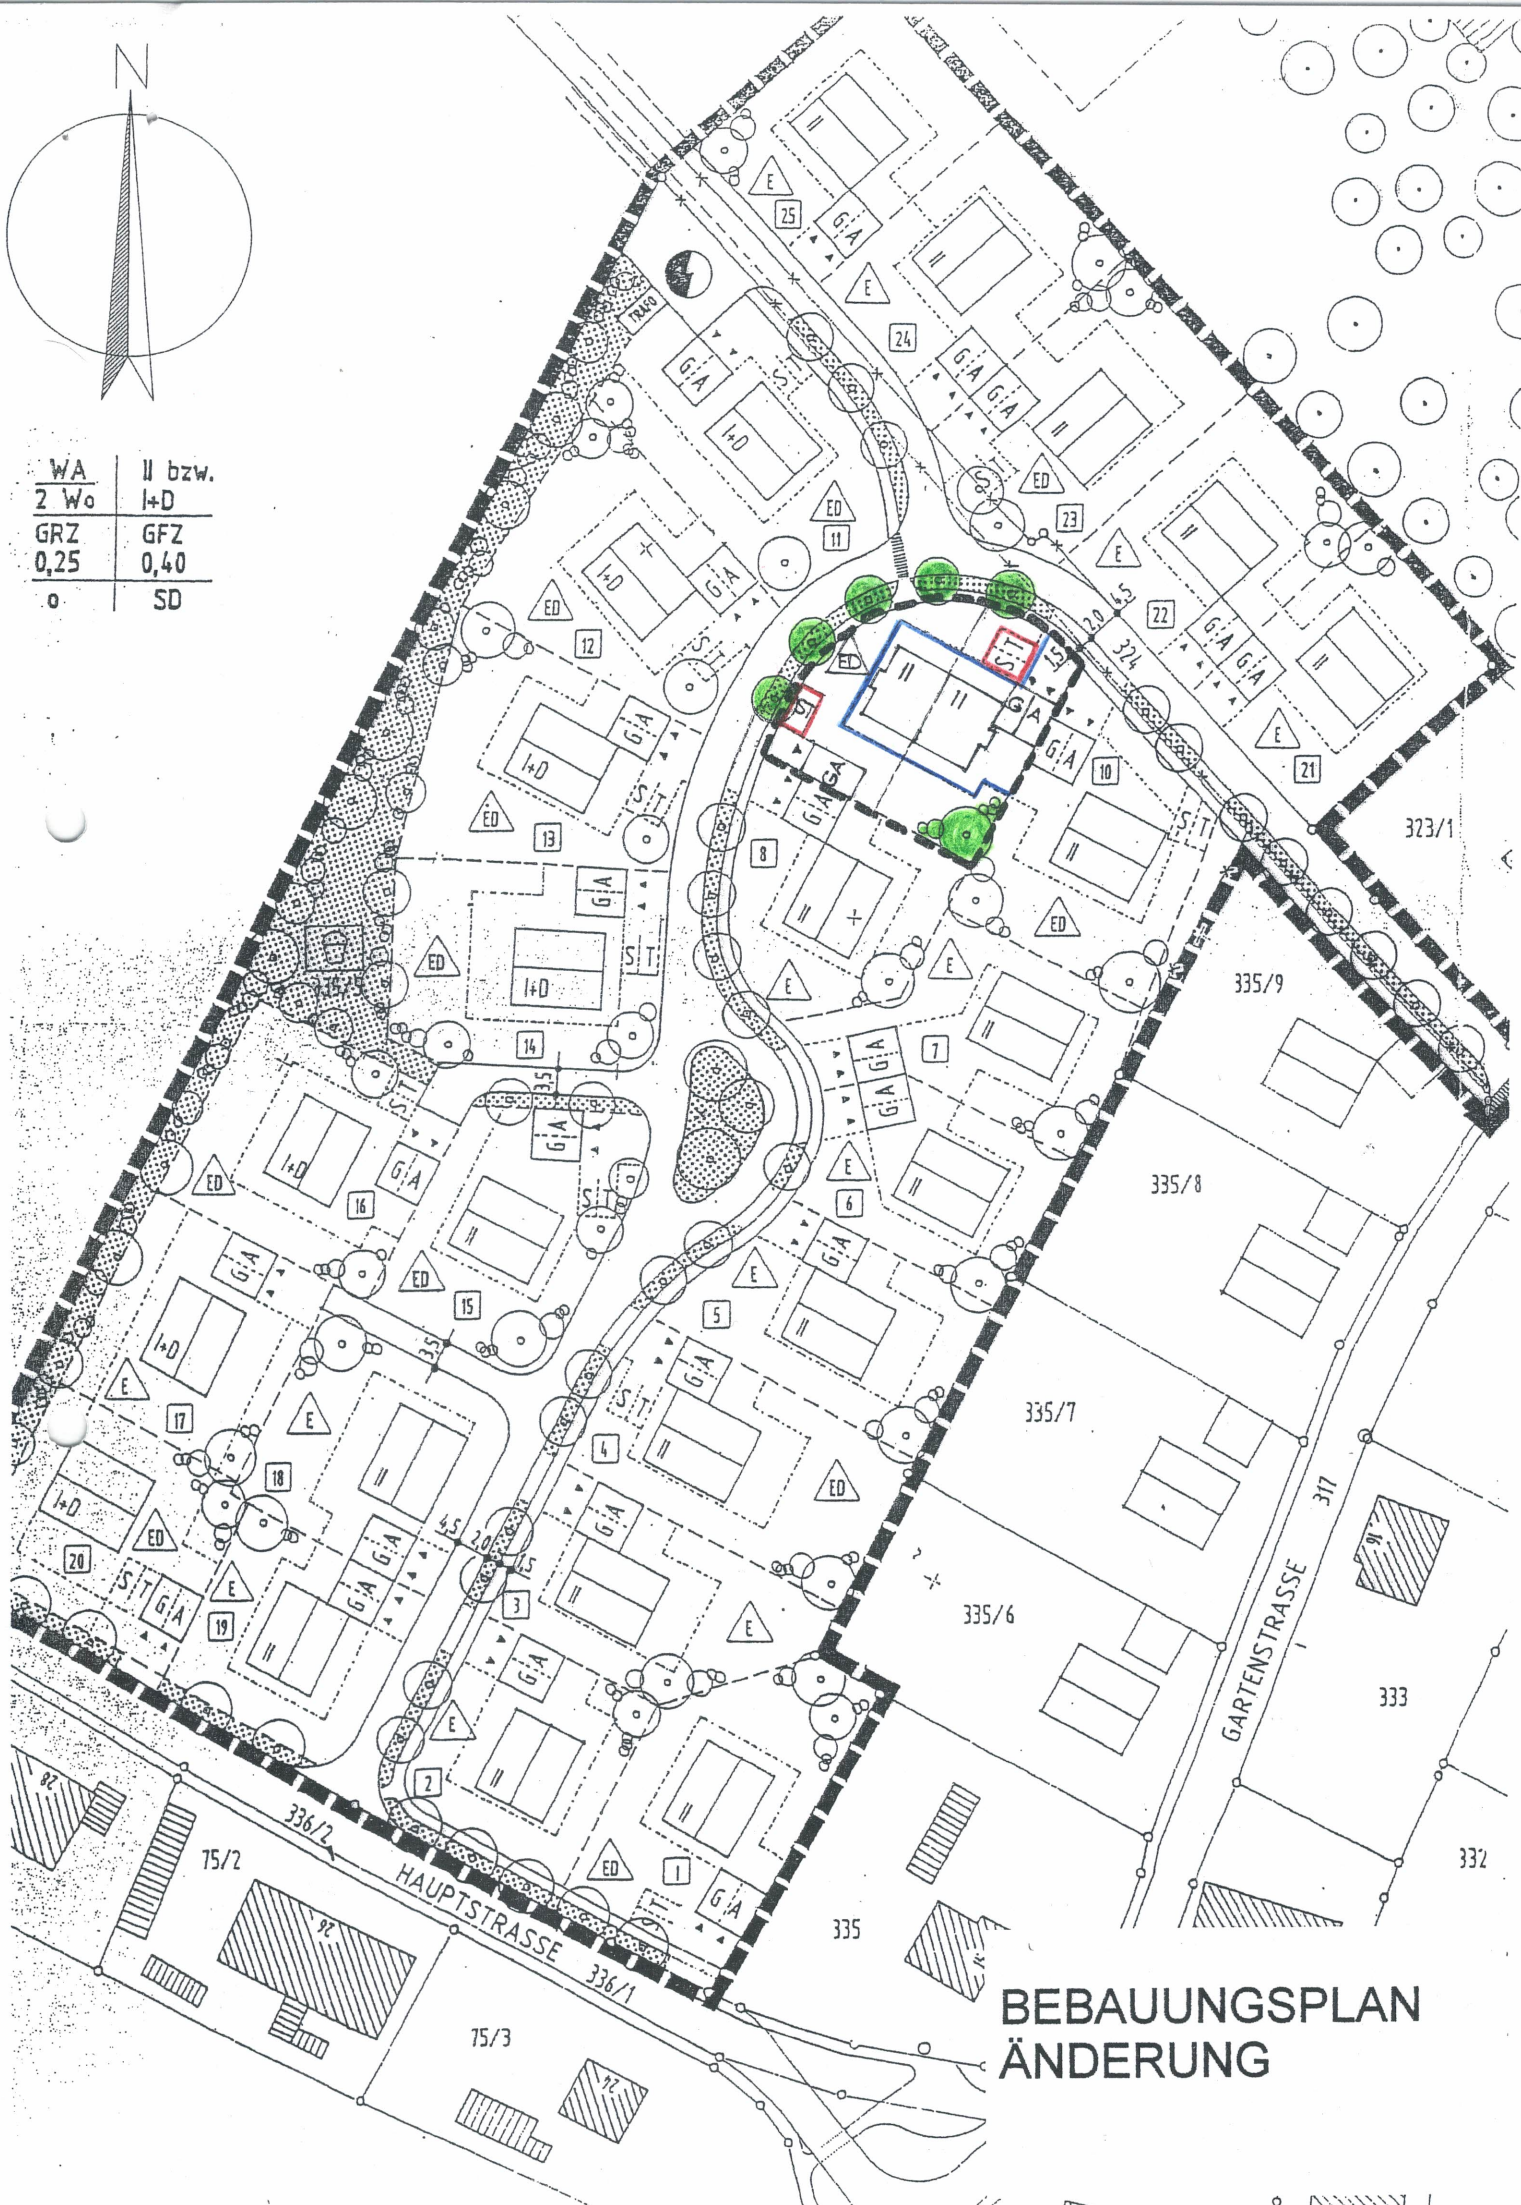

BEBAUUNGSPLAN ÄNDERUNG