



Gemeinde Kirchham

GEMEINDE KIRCHHAM **ÄNDERUNG FLÄCHENNUTZUNGSPLAN IM BEREICH DER** **"PV-ANLAGE WENDLMUTH" MIT DECKBLATT NR. 39**

Maßstab 1:5000

ENDFASSUNG vom 23.07.2013
Gemeinde Kirchham
Landkreis Passau
Regierungsbezirk Niederbayern

Entwurfsverlauf

- | | |
|---------------------|------------|
| 1. Vorentwurf | 15.12.2012 |
| 2. Entwurf | 24.01.2013 |
| 3. Entwurfsänderung | 04.04.2013 |

 **natureconsult**
Fachbüro für Öko-Consulting, Landschaftsplanung und Freilandökologie
Inh. Dipl.-Ing.(FH) Andreas Mader



Planungsbüro BIRKL
Ingenieure & Consultants
Pildenauerstraße 14 - 94140 Ering

Plangröße: 0,59 x 0,30 = 0,18 m²

Fundstelle: 12043-Flächennutzung_Kirchham_e

Verfahrensvermerk

1. Der Gemeinderat hat in der Sitzung vom 16.10.12 die 39. Änderung des Flächennutzungsplanes mit Deckblatt Nr. 39 beschlossen. Der Aufstellungsbeschluss wurde am 26.11.12 ortsüblich bekannt gemacht.
2. Die frühzeitige Öffentlichkeitsbeteiligung gemäß § 3 Abs. 1 BauGB mit öffentlicher Darlegung und Anhörung für den Vorentwurf des Deckblatts Nr. 39 in der Fassung vom 24.01.13 hat in der Zeit vom 06.03.13 bis 05.04.13 stattgefunden.
3. Die frühzeitige Beteiligung der Behörden und sonstigen Träger öffentlicher Belange gemäß § 4 Abs. 1 BauGB für den Vorentwurf des Deckblatts Nr. 39 in der Fassung vom 24.01.13 hat in der Zeit vom 06.03.13 bis 05.04.13 stattgefunden.
4. Zu dem Entwurf des Deckblatts Nr. 39 in der Fassung vom 24.01.13 wurden die Behörden und sonstigen Träger öffentlicher Belange gemäß § 4 Abs. 2 BauGB in der Zeit vom 06.06.13 bis 05.07.13 beteiligt.
5. Der Entwurf des Deckblatts Nr. 39 in der Fassung vom 24.01.13 wurde mit der Begründung gemäß § 3 Abs. 2 BauGB in der Zeit vom 06.06.13 bis 05.07.13 öffentlich ausgelegt. Ort und Dauer der öffentlichen Auslegung wurde am 29.05.13 ortsüblich bekannt gemacht.
6. Die Gemeinde Kirchham hat mit Beschluss des Gemeinderats vom 23.07.13 die 39. Änderung des Flächennutzungsplans mit Deckblatt Nr. 39 in der Fassung vom 23.07.13 festgestellt.

Gemeinde Kirchham, den 08.08.13

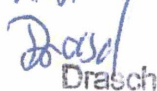

Freudenstein, Bürgermeister



7. Das Landratsamt Passau hat die 39. Änderung des Flächennutzungsplans mit Deckblatt Nr. 39 mit Bescheid vom 5. SEP. 2013 AZ 04P gemäß § 6 BauGB genehmigt.

Landratsamt Passau

1. A.

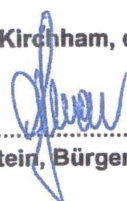

Drasch

Verw.-Inspektorin



8. Ausgefertigt

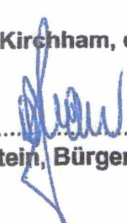
Gemeinde Kirchham, den 07.10.13


Freudenstein, Bürgermeister



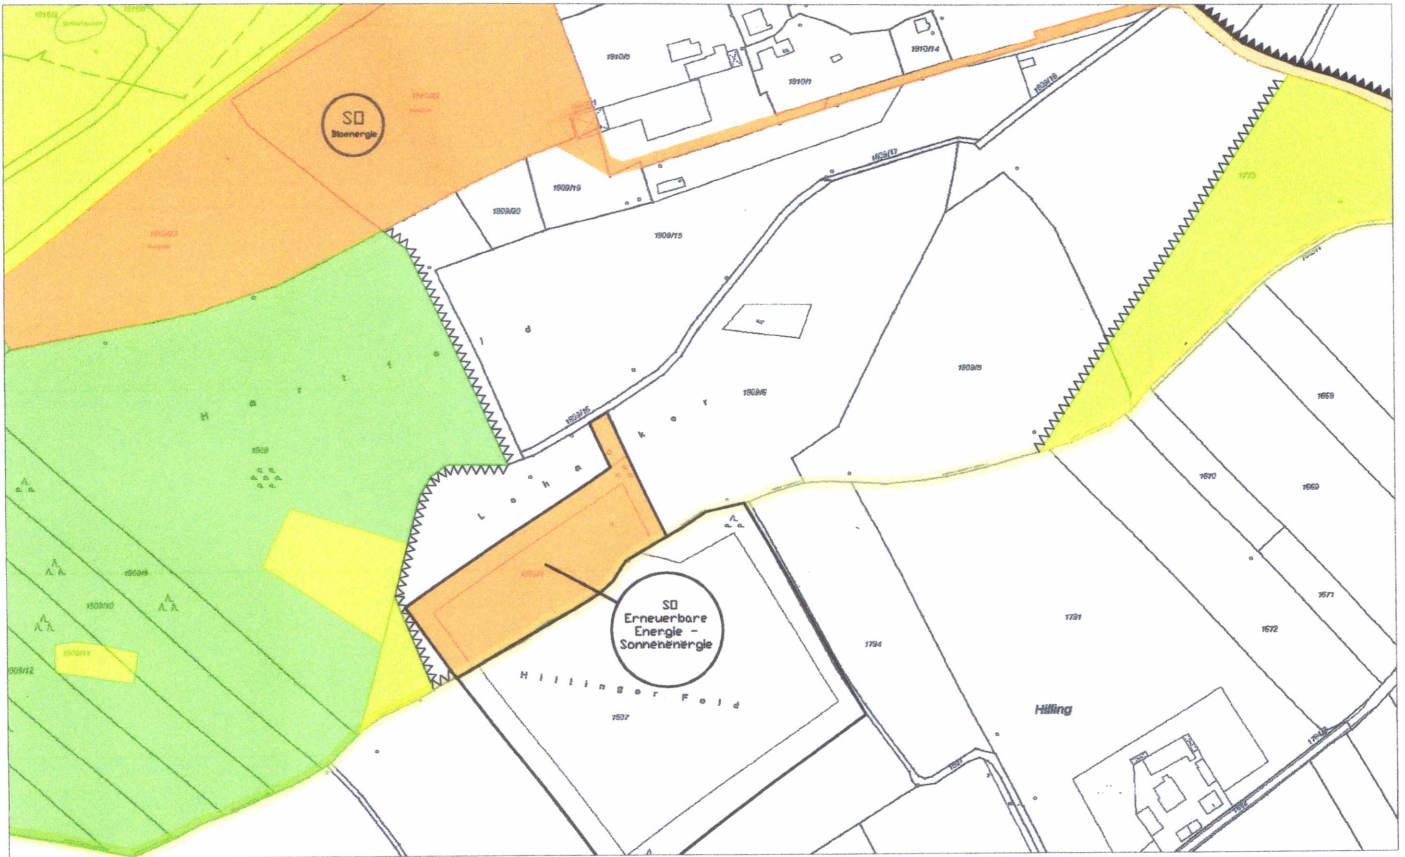
9. Die Erteilung der Genehmigung der 39. Änderung des Flächennutzungsplans mit Deckblatt Nr. 39 wurde am 07.10.13 gemäß § 6 Abs. 5 BauGB ortsüblich bekannt gemacht.
Die 39. Änderung des Flächennutzungsplans mit Deckblatt Nr. 39 ist damit wirksam.

Gemeinde Kirchham, den 07.10.13


Freudenstein, Bürgermeister



GEÄNDERTE PLANFASSUNG



BISHER GÜLTIGE FASSUNG

